

MAPA DO CELÓW PROJEKTOWYCH


Oznaczenie kancelaryjne zgłoszenia pracy geodezyjnej	GN-16640.2608.2016
Nazwa miejscowości	Wonieść
identyfikator jednostki ewidencyjnej	301105_5
identyfikator obszaru ewidencyjnego	Śmigiel - obszar wiejski 0029
identyfikator wsi	Wonieść
Skala mapy	1:500
Godło mapy	6.168.09.05.3.3
Nazwa układu współrzędnych	2000/6
Oznaczenie granic obszaru, który był przedmiotem aktualizacji	Kronstadt
Informacje o służebnościach gruntowych mających wpływ na zagospodarowanie gruntów, zlokalizowanych w granicach projektowanej inwestycji *)	Nie wykonano ustalenia obciążeń służebnościami.
Data opracowania mapy	05.12.2018r.

Usługi Geodezyjne
ZEMBRON Marek Zembron
 GEODETA UPRAWNIENY
 Świadczenie licencja 507258
 Stare Oborzyska, ul. Jodłowa 14
 64-000 Kościan, tel. 0 601 070 11-9
 NIP: 698-157-006-87 REGON: 310 153-41
 podpis geodety uprawnionego

*) Należy podać skróty opis służebności gruntowej wraz ze sposobem jej oznaczenia na mapie, a w przypadku kiedy nie wykonano ustalenia obciążeń służebnościami - zamieścić stosowną informację.

Organ prowadzący państwowy zasób geodezyjny i kartograficzny	STAROSTA KOŚCIAŃSKI
Identyfikator ewidencyjny materiału zasobu operatu technicznego	9.3011.2016.3358
Data wpisania operatu technicznego do ewidencji materiałów zasobu	20.12.2016
linię, nazwisko i podpis osoby reprezentującej organ	4 UPSTAWIŁY

Poświadczam się, że niniejszy dokument został opracowany w wyniku prac geodezyjnych i kartograficznych, których rezultaty zawiera operat techniczny wpisany do ewidencji materiałów państwowego zasobu geodezyjnego i kartograficznego

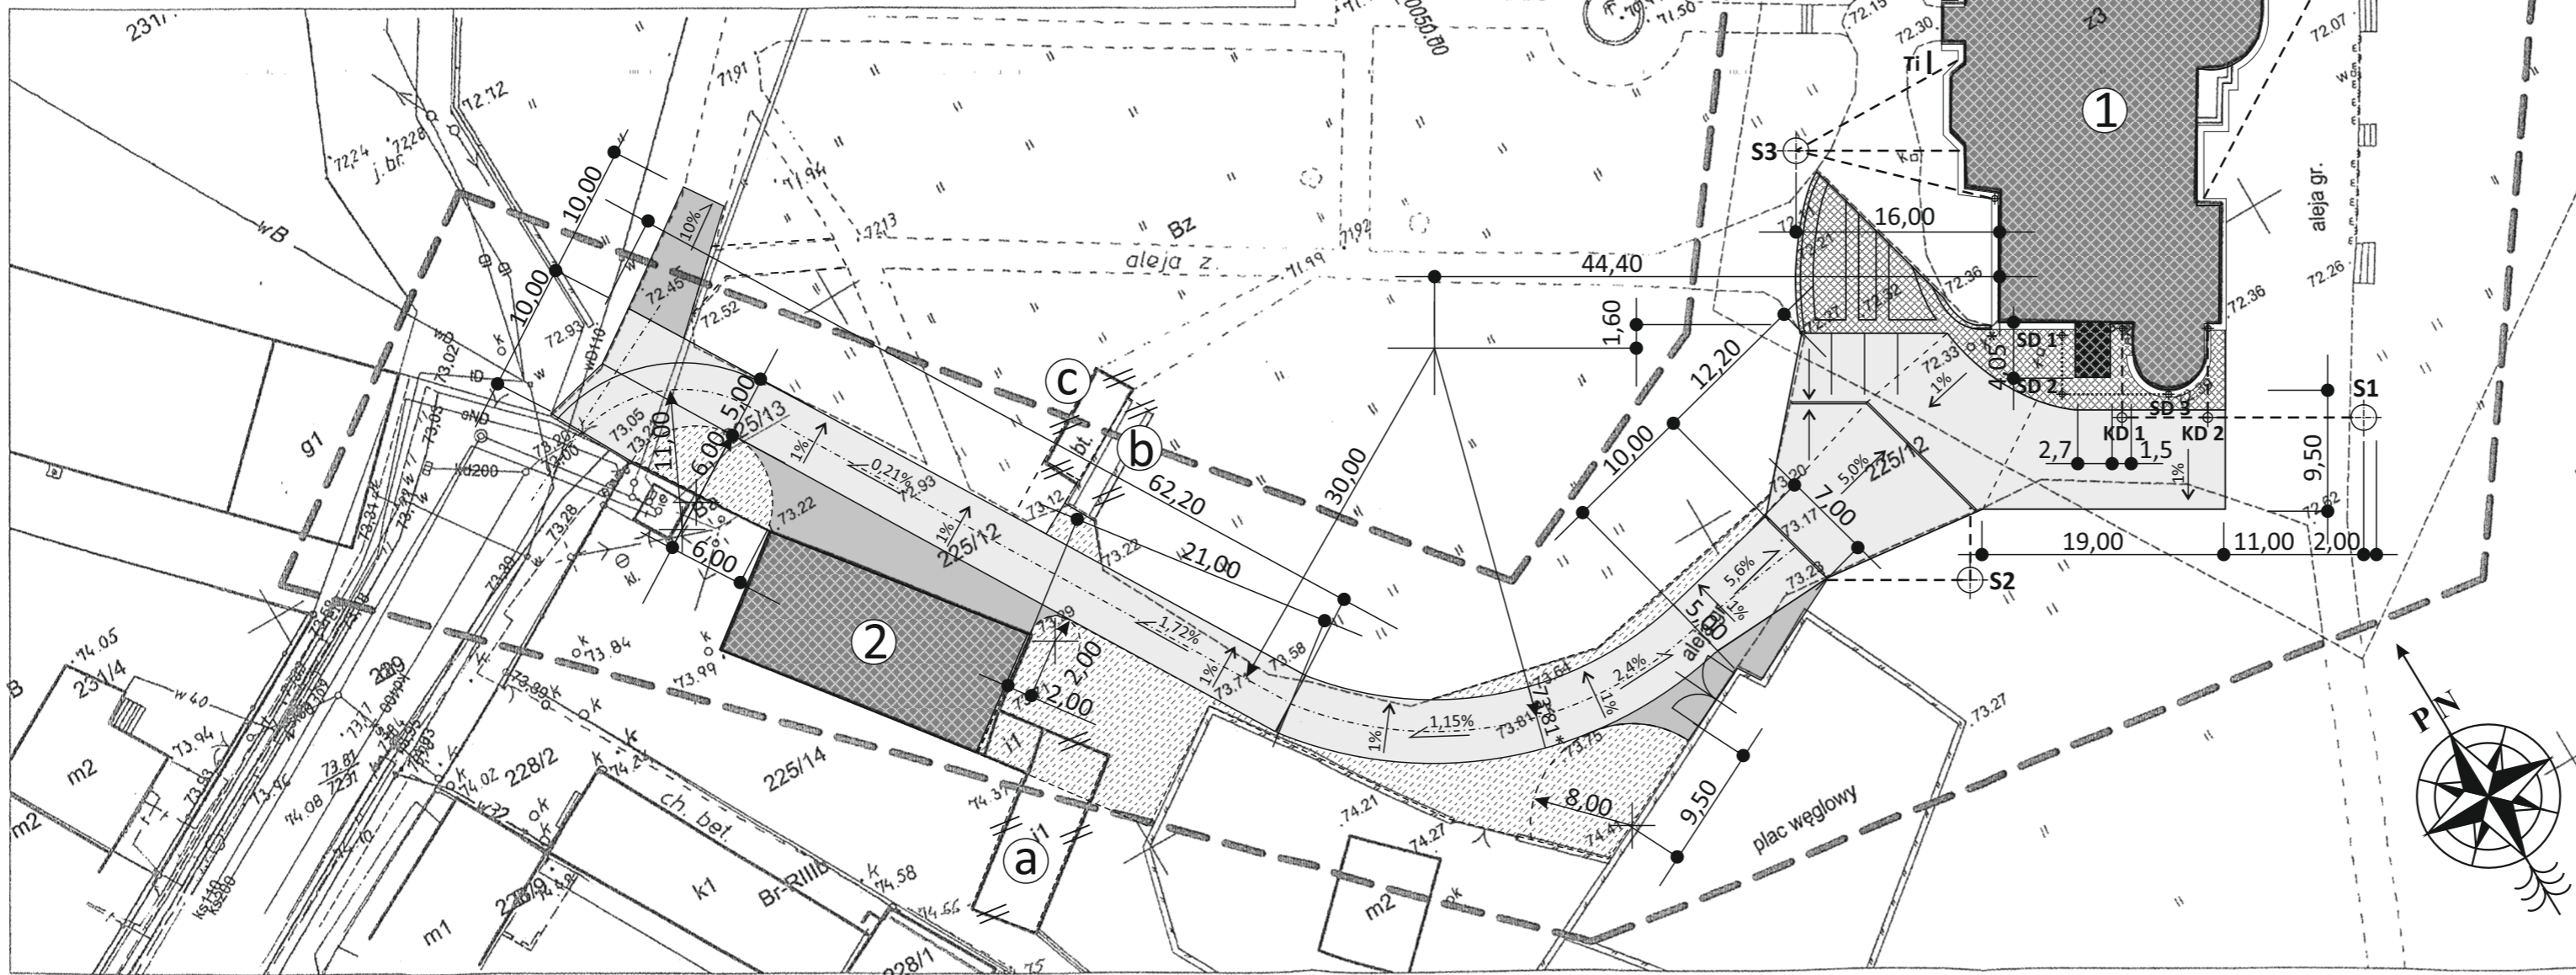

bilans powierzchni:

PROJEKTOWANY SZYB WINDOWY	m ²	11,07
ROZBIÓRKI		
a - budynek garażowy,	~95,30	
b - podjazd betonowy,	~21,60	
c - nawierzchnia betonowa	~27,20	
PROJEKTOWANY CHODNIK	~208,6	
kostka brukowa: - betonowa	~157,3	
- granitowa	~51,3	
PROJEKTOWANY DROGA	~955	
kostka brukowa granitowa		
nawierzchnia z kruszywa nat.	~214	
PROJEKTOWANE FRAGMENTY ŚCIEŻEK naw. z kruszywa nat.	~72	
PROJEKTOWANA ZIELEŃ trawnik/uzupełnienia	~600	

legenda:

	ISTNIEJĄCA ZABUDOWA
	1 - budynek Oddziału/pałac
	2 - budynek garażowy
	PROJEKTOWANY SZYB WINDOWY
	ISTNIEJĄCA OPASKA (żwirowa) wokoło budynku Oddziału
	ROZBIÓRKI
	a - budynek garażowy,
	b - podjazd betonowy,
	c - nawierzchnia betonowa
	PROJEKTOWANY CHODNIK
	kostka brukowa betonowa i granitowa
	PROJEKTOWANY DROGA
	kostka brukowa granitowa frakcja 15/17cm
	PROJEKTOWANE stanowiska postojowe
	3x2,60x5,00m i 1x3,60x5,00m
	PROJEKTOWANY DROGA
	nawierzchnia z kruszywa naturalnego
	PROJEKTOWANE FRAGMENTY ŚCIEŻEK parkowych
	nawierzchnia naturalna
	ISTNIEJĄCA ZIELEŃ parkowa/trawnik
	PROJEKTOWANA ZIELEŃ trawnik/uzupełnienia
	ODWODNIENIE LINIOWE systemowe np. ACO 150 mm
	dwa odcinki L=6mb i L=18 mb
	S1-S5 PROJEKTOWANE STUDNIE CHŁONNE DN 500
	PROJEKTOWANA SIEĆ KANALIZACJI SANITARNEJ DESZCZOWEJ 150mm
	KD 1 - KD 2 PROJEKTOWANE STUDZIENKI KAN. DESZCZOWEJ DN 150
	SD 1- SD 3 PROJEKTOWANA PRZEBUDOWA ODCINKA DRENAŻU ZE STUDZIENKAMI POŚREDNIMI
	TI TABLICA INFORMACYJNA

ZGODNOŚĆ KOPII MAPY Z ORYGINAŁEM MAPY uzyskanym od geodety uprawnionego



JEDNOSTKA PROJEKTOWA/ADRES: "KAZMIERCZAK, SAMOLEWSKA ARCHITEKCI" S.C. 64-100 LESZNO ul. A. Frycza Modrzewskiego 3	
INWESTOR/ADRES: WOJEWÓDZKI SZPITAL NEUROPSYCHIATRYCZNY im. Oskara Bielawskiego W KOŚCIANIE Pl. Paderewskiego 1a 64-000 KOŚCIAN	
PROJEKTANTKA:	
mgr inż. arch. Lidia Kaźmierczak -Ratajczak	UPR.nr 1349/89/Lo specjalność architektoniczna bez ograniczenia, konstrukcyjna ograniczona
PROJEKTANTKA/SPRAWDZAJĄCA:	
mgr inż. arch. Alina Samolewska	UPR.nr 1643/94/Lo specjalność architektoniczna bez ograniczenia, konstrukcyjna ograniczona
uwagi: PROJEKT OBEJMUJE CZĘŚĆ TERENU DZIAŁEK 225/12 i 225/14, - przebieg i poziom drogi dostosowano do przebiegu i poziomów ujętych na mapie, - nowe nawierzchnie przed budynkiem należy dopasować materiałem, wzorem oraz barwą do istniejących, - wzdłuż projektowanej drogi należy rozebrać istniejący betonowy krawężnik ogrodowy L= ok.135mb, - powierzchnia kostki brukowej granitowej, drogowej z rozbiórki o frakcji 15/17cm: -- droga dojazdowa 550m ² -- plac/stanowiska postojowe 405m ² R A Z E M <u>955m²</u> - szczegóły zagospodarowania ujęto na rys. A2, A3 i A4	
TEMAT PROJEKTU: REMONT ELEWACJI BUDYNKU ODDZIAŁU PSYCHIATRYCZNEGO W WONIEŚCIU WRAZ Z ZAGOSPODAROWANIEM TERENU	
ADRES: Wonieść 48, 64-035 Wonieść, gmina Śmigiel	
JEDNOSTKA EWID. : 301105_5 Śmigiel - obszar wiejski OBRĘB EWID. :0029 Wonieść DZIAŁKA EWID. : 225/12, 225/14	
PRZEDMIOT RYSUNKU : PROJEKT ZAGOSPODAROWANIA TERENU	NR RYS. A1 SKALA 1:500
DATA OPRACOWANIA : 04'2018	STR.NR