


Układ sieci	TN-S
Nap. znamionowe	0,4kV
Moc znamionowa:	10kW
I _{zn}	15,3A
I _{cc}	6kA

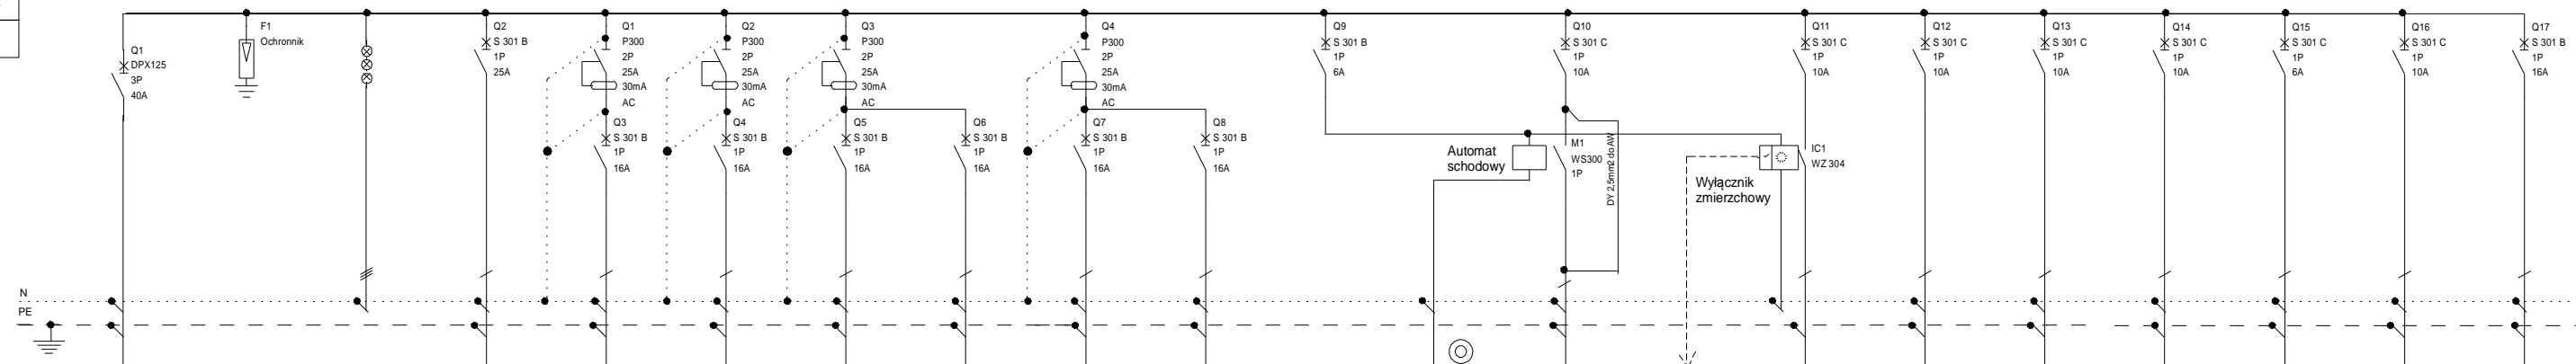

Oznaczenia aparatów	Q1	F1	1.8	Q2	Q3	Q4	Q5	Q6	Q7	Q8	Q9	Q10	Q11	Q12	Q13	Q14	Q15	Q16	Q17	
Oznaczenia zacisków	1.1-1.3	1.4-1.7	1.8	2.1	2.2-2.4	2.5-2.7	2.8-2.10	2.11	2.12-2.14	2.15	3.1	3.2-3.3	3.4-3.6	3.7	3.8	3.9	3.10	3.11	3.12	
Opis	Zasilanie z bloku przyłączeniowego Zabezpieczenie w ZK: 3xIG 50A	Ochronnik kl.c Up=1.2kV	Sygnalizacja	Zasilanie IT do pom. ciągłego dozoru 3.1-xx	Zasilanie gniazd łazienka 3.2-xx	Zasilanie gniazd dedykowanych LAN-1 3.3-xx	Zasilanie gniazd ogólnych GN-6 3.4-xx	Zasilanie gniazd ogólnych GN-6 3.5-xx	Zasilanie gniazd ogólnych GN-6 3.6-xx	Zasilanie gniazd ogólnych GN-6 3.7-xx	Zabezpieczenie obwodu sterowania 3.8-xx	Stierowanie za pomocą przycisków SEKCJA S1 3.9-xx	Oświetlenie SEKCJA S1 parter 3.10-xx	Oświetlenie SEKCJA S-E elewacja 3.11-xx	Oświetlenie OLU-1 parter 3.12-xx	Oświetlenie OLU-2 parter 3.13-xx	Oświetlenie OLU-3 parter 3.14-xx	Oświetlenie NIGHT + ewakuacyjne parter 3.15-xx	Oświetlenie łazienka parter 3.16-xx	Rezerwa 1-faz 3.16-xx
Moc	10kW			3,15kW	3kW	2,5kW	3kW	3kW	3kW	3kW	0,1kW	1kW	0,2kW	2kW	2kW	1kW	0,5kW	1kW		
Długość kabla	20m			20m	50m	50m	100m	100m	100m	100m	100m	100m	60m	200m	200m	100m	50m	100m		
Przekrój kabla	5x2,5mm ²			3x4mm ²	3x2,5mm ²	3x2,5mm ²	3x2,5mm ²	3x2,5mm ²	3x2,5mm ²	3x2,5mm ²	2x1,5mm ²	3(4)x1,5mm ²	3(4)x1,5mm ²	3(4)x1,5mm ²	3(4)x1,5mm ²	3(4)x1,5mm ²	3(4)x1,5mm ²	3(4)x1,5mm ²		
Typ kabla	YKYzo			YDYzo	YDYp-2o	YDYp-2o	YDYp-2o	YDYp-2o	YDYp-2o	YDYp-2o	YDY	YDYp-2o	YDYp-2o	YDYp-2o	YDYp-2o	YDYp-2o	YDYp-2o	YDYp-2o		

JEDNOSTKA PROJEKTOWA/ADRES :
"KAŻMIERCZAK-SAMOLEWSKA ARCHITEKCI" s.c.
 64-100 LESZNO,
 ul. Berwińskich 8/1
 telefon: 65 520 20 47
 NIP: 697-10-25-891



INWESTOR/ADRES :
WOJEWÓDZKI SZPITAL NEUROPSYCHIATRYCZNY im. Oskara Bielawskiego w Kościanie
 Pl. Paderewskiego 1a, 64-100 Kościan

PROJEKTANCI
 inż. Zenon Pindara upr. 898/86/Lo
 mgr inż. Sławomir Wołski

SPRAWDZAJACY
 inż. Kazimierz Pawlicki upr. 820/86/Lo

TEMAT PROJEKTU :
ADAPTACJA BUDYNKU SZPITALNEGO-DOM im. PINEL'ANA ODDZIAŁ LECZENIA UZALEŻNIEŃ ORAZ ODDZIAŁ LECZENIA ALKOHOLOWYCH ZESPOŁÓW ABSTYNYCENYJNYCH

ADRES :
KOŚCIAN, Pl. Paderewskiego 1a

NR EWIDENCYJNY DZIAŁKI : 1894/16(ark. mapy 19)

PRZEDMIOT RYSUNKU :
ELEKTRYCZNY SCHEMAT IDEOWY ROZDZIELNICA RE-3

NR RYS.
E-13
 SKALA

DATA OPRACOWANIA : 09'2011

- Uwagi:
- Rozdzielnica RE-3 - wnękowa Ekinox TX o wym. 760x425x133mm, IP40
 - Montaż rozdzielnic - góra krawędź max. 2m
 - Jako dodatkową ochronę od porażen zastosowano samoczynne wyłączenie napięcia oraz wyłączniki różnicowo- prądowe.
 - Rozdzielnicę elektryczną należy przyłączyć do instalacji uziemiającej.

OZNACZENIA NA SCHEMACIE:

- Wyłącznik mocy z wyzwalaczem wzrostowym
- Wyłącznik nadprądowy
- Rozłącznik bezpiecznikowy
- Przekaznik lub stycznik
- Wyłącznik p.poż.
- Wyłącznik różnicowo-prądowy
- Ochronnik przeciwprzepięciowy