




przekrój A-A  
szczegół połączenia kleszczy z krokiewmi

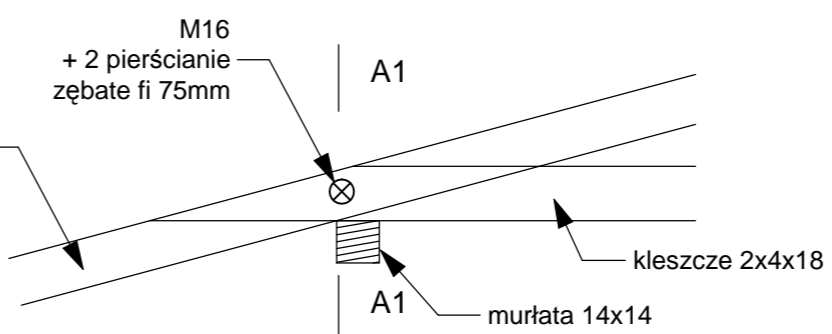


przekrój A1-A1

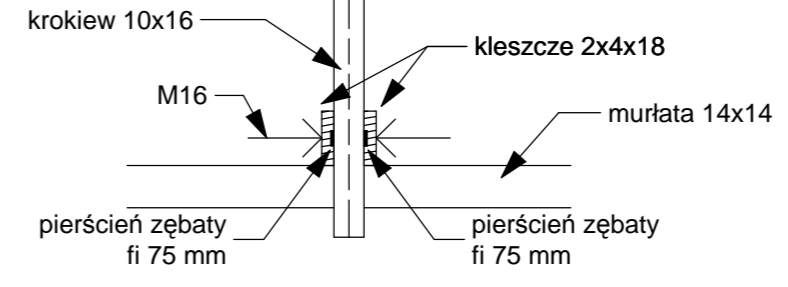

przekrój B-B  
szczegół połączenia słupka z kleszczami i krokiewmi

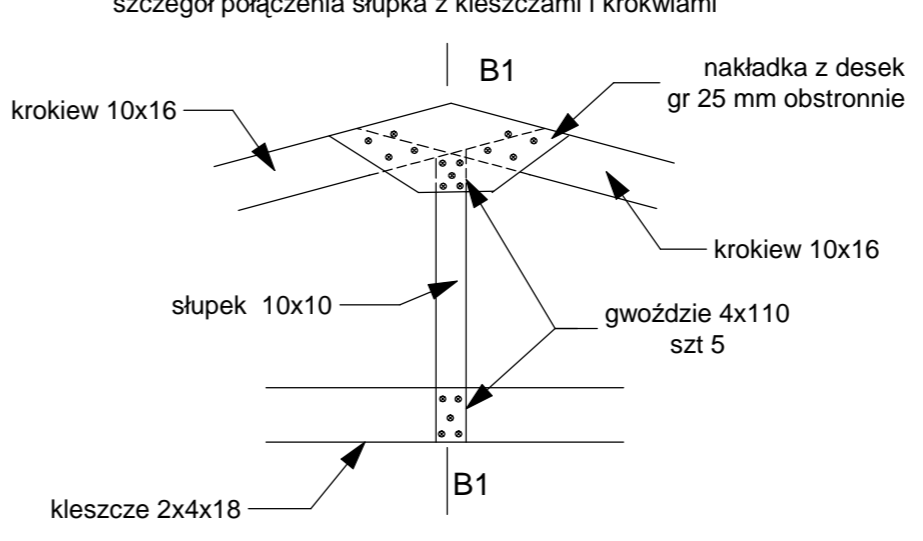

przekrój B1-B1

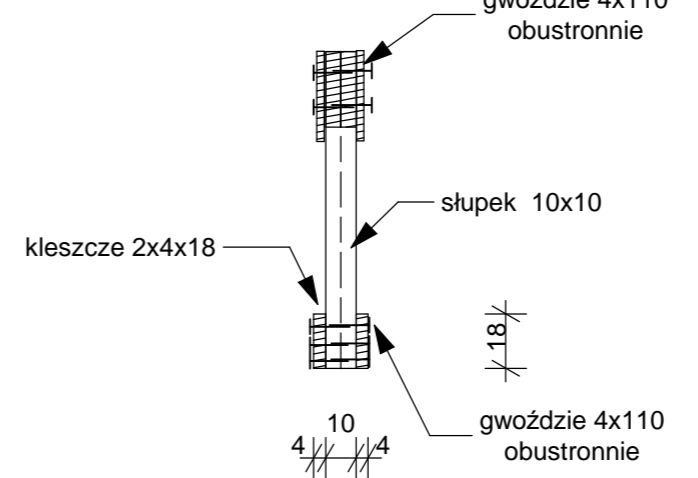

JEDNOSTKA PROJEKTOWA / ADRES  
"KAŻMIERCZAK-SAMOLEWSKA ARCHITEKCI" s.c.  
64-100 LESZNO  
ul. Berwińskich 8/1  
telefon: 0 65 520 20 47  
NIP: 697 - 10 - 25 - 891

INWESTOR / ADRES:  
WOJEWÓDZKI SZPITAL NEUROPSYCHIATRYCZNY  
im Oskara Bielawskiego w Kościanie  
Pl. Paderewskiego 1a, 64-000 Kościan

PROJEKTANCI  
**konstrukcja**  
mgr inż. Jarosław Raulinajtys upr. proj. nr 929/87/Lo  
specj. konstr.-budowl. bez ograniczeń  
asystent mgr inż. Danuta Włodarczyk

SPRAWDZAJĄCY  
mgr inż. Włodzimierz Pospiech upr. proj. nr 1689/94/Lo  
specj. konstr.-budowl. bez ograniczeń

UWAGA  
Belki stropu TERIVA oznaczone \* należy dociąć tak, aby zapewnić odpowiednie oparcie na ścianie

TEMAT PROJEKTU  
ADAPTACJA BUDYNKU SZPITALNEGO DOM im. PINEL'A NA ODDZIAŁ LECZENIA UZALEŻNIEŃ ORAZ ODDZIAŁ LECZENIA ALKOHOLOWYCH ZESPOŁÓW ABSTYNYCJYNYCH

ADRES  
64-000 Kościan, Pl. Paderewskiego 1a

NR EWIDENCYJNY DZIAŁKI: 1894/16 (ark. mapy 19)

PRZEDMIOT RYSUNKU:  
**SZYB WINDOWY STROP NAD PARTEREM**

SKALA  
1 : 50  
NR RYS  
**K 5**

DATA OPRACOWANIA 09' 2011 STR NR