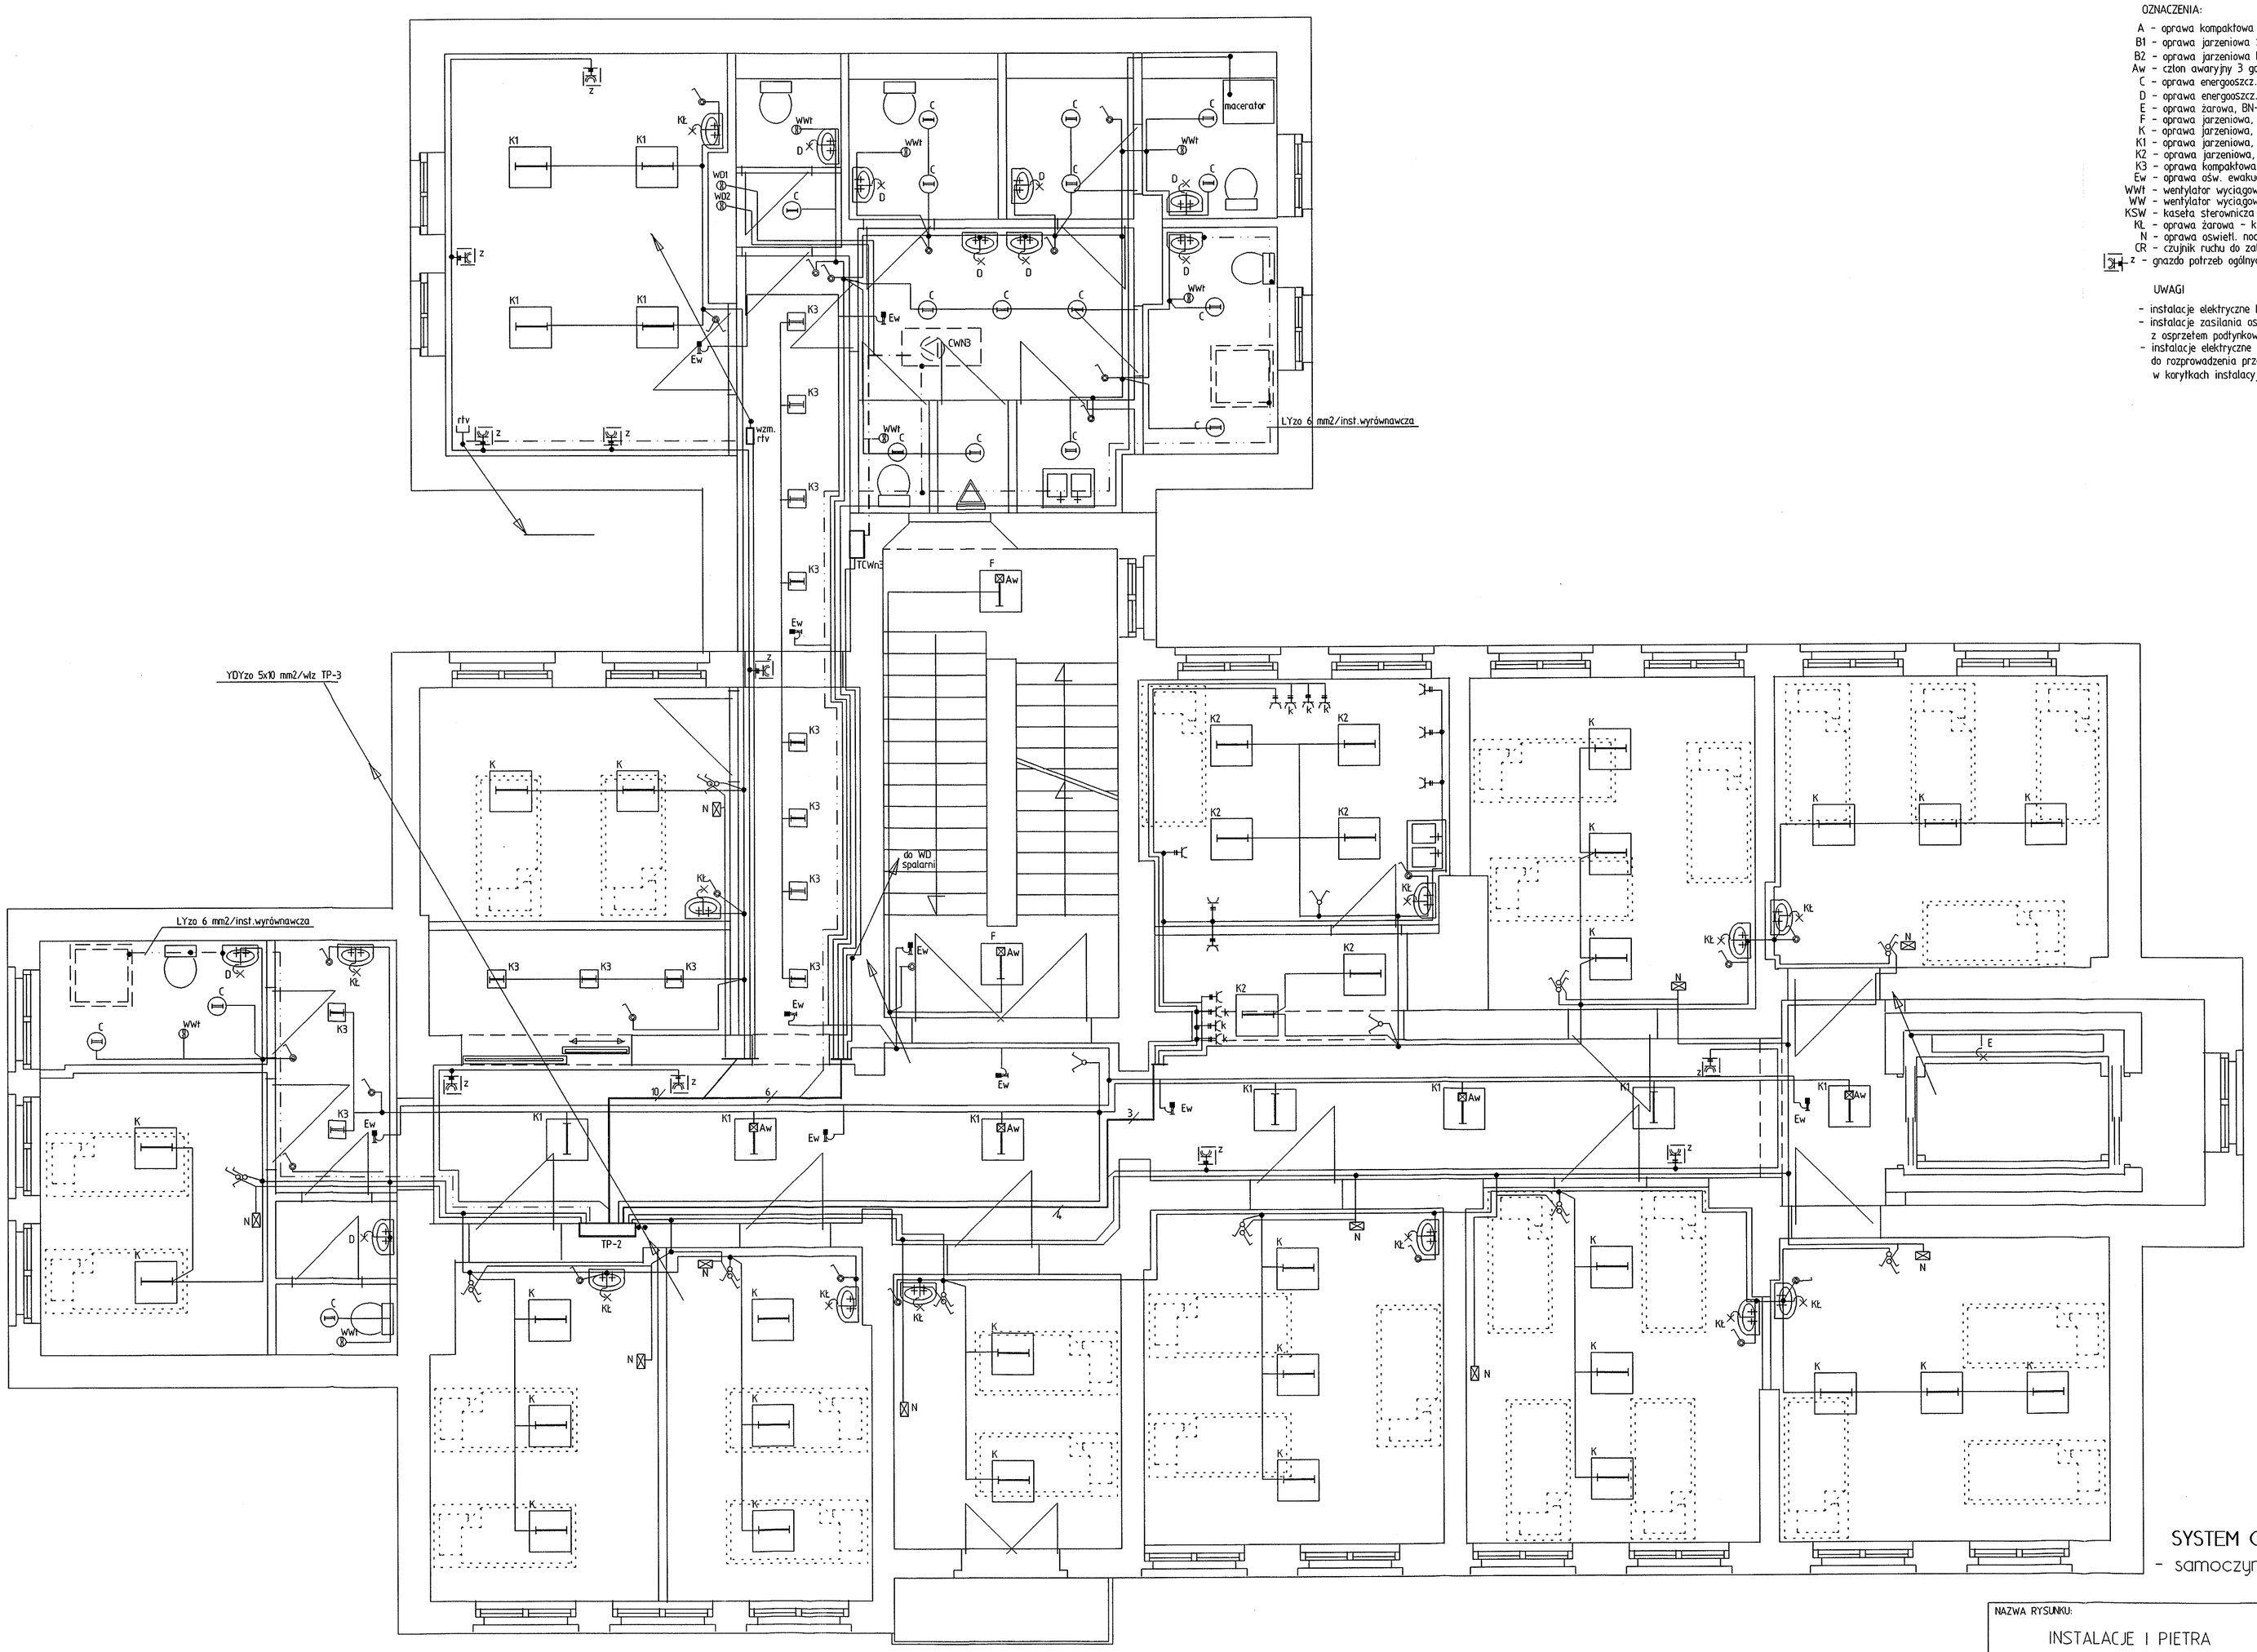

OZNACZENIA:

A - oprawa kompaktowa FCW 196 PACIFIC; prod. PHILIPS; lub podobna;
B1 - oprawa jarzeniowa SNTX-236; prod. ES-System, lub podobna;
B2 - oprawa jarzeniowa PO-236; prod. ES-System, lub podobna;
Aw - czton awaryjny 3 godz. do montażu w oprawie;
C - oprawa energooszcz., PF-110.S 1x18W; prod. ES-System, lub podobna;
D - oprawa energooszcz., PF-75.S 1x13w; prod. ES-System, lub podobna;
E - oprawa żarowa, BN-2, 60W
F - oprawa jarzeniowa, nasufitowa z kloszem SD-418; prod. j.w.;
K - oprawa jarzeniowa, kasetonowa z kloszem do sufitów podwiesz. KR-418 D-O; prod. j.w.;
K1 - oprawa jarzeniowa, kasetonowa z rastrem do sufitów podwiesz. K-418 V-Ad; prod. j.w.;
K2 - oprawa jarzeniowa, kasetonowa z rastrem do sufitów podwiesz. K-418 PA; prod. j.w.;
K3 - oprawa kompaktowa, kasetonowa do sufitów podwiesz. ORO-218; prod. FAREL.;
Ew - oprawa ośw. ewakuacyjnego, 3 godz. 9-11W ;
WWt - wentylator wyciągowy, z wyłącznikiem czasowym, do montażu w kratce wentylacyjnej;
WW - wentylator wyciągowy, do montażu w kratce wentylacyjnej;
KSW - kaseta sterownicza wentylacji;
Kl - oprawa żarowa - kinkiet łazienkowy; wg wyboru Inwestora:
N - oprawa oświetl. nocnego, montowac 0.3 m nad posadzką;
CR - czujnik ruchu do załączania oświetlenia;
z - gniazdo potrzeb ogólnych w obudowie zamykanej na klucz;

UWAGI

- instalacje elektryczne budynku wykonac jako podtynkowe;
- instalacje zasilania oswietlenia montowac przewodami YDYzo 3;4,5x1.5 mm2 z osprzętem podtynkowym i hermetycznym, montowanym p/t;
- instalacje elektryczne w pomieszczeniach z sufitem podwieszanym wykonac wykorzystując do rozprowadzenia przewodów przestrzeń nad sufitem, gdzie przewody prowadzic w korytkach instalacyjnych i rurkach RVKL

SYSTEM OCHRONY OD PORAŻEŃ:
- samoczynne wyłączenie w układzie TNS;

NAZWA RYSUNKU: INSTALACJE I PIETRA	PROJEKTANT: inż. Z. Pindara UPR.PROJ. nr 898/86/Lo		STRONA
	SPRAWDZIŁ: inż. K. Pawlicki UPR.PROJ. nr 820/86/Lo		
	INWESTOR: WOJEWÓDZKI SZPITAL NEUROPSYCHIATRYCZNY 64-100 KOŚCIAN, ul. Paderewskiego 1a		
SKALA: 1:50	TEMAT: INSTALACJE ELEKTRYCZNE	OBIEKT: WILLA im. MAZURKIEWICZA	FAZA: PB
		ADRES: 64-100 KOŚCIAN, ul. Paderewskiego 1a dz. nr 1894/14	BRANŻA: Elektr.
			NR RYSUNKU: 3/E