TABLICA TG

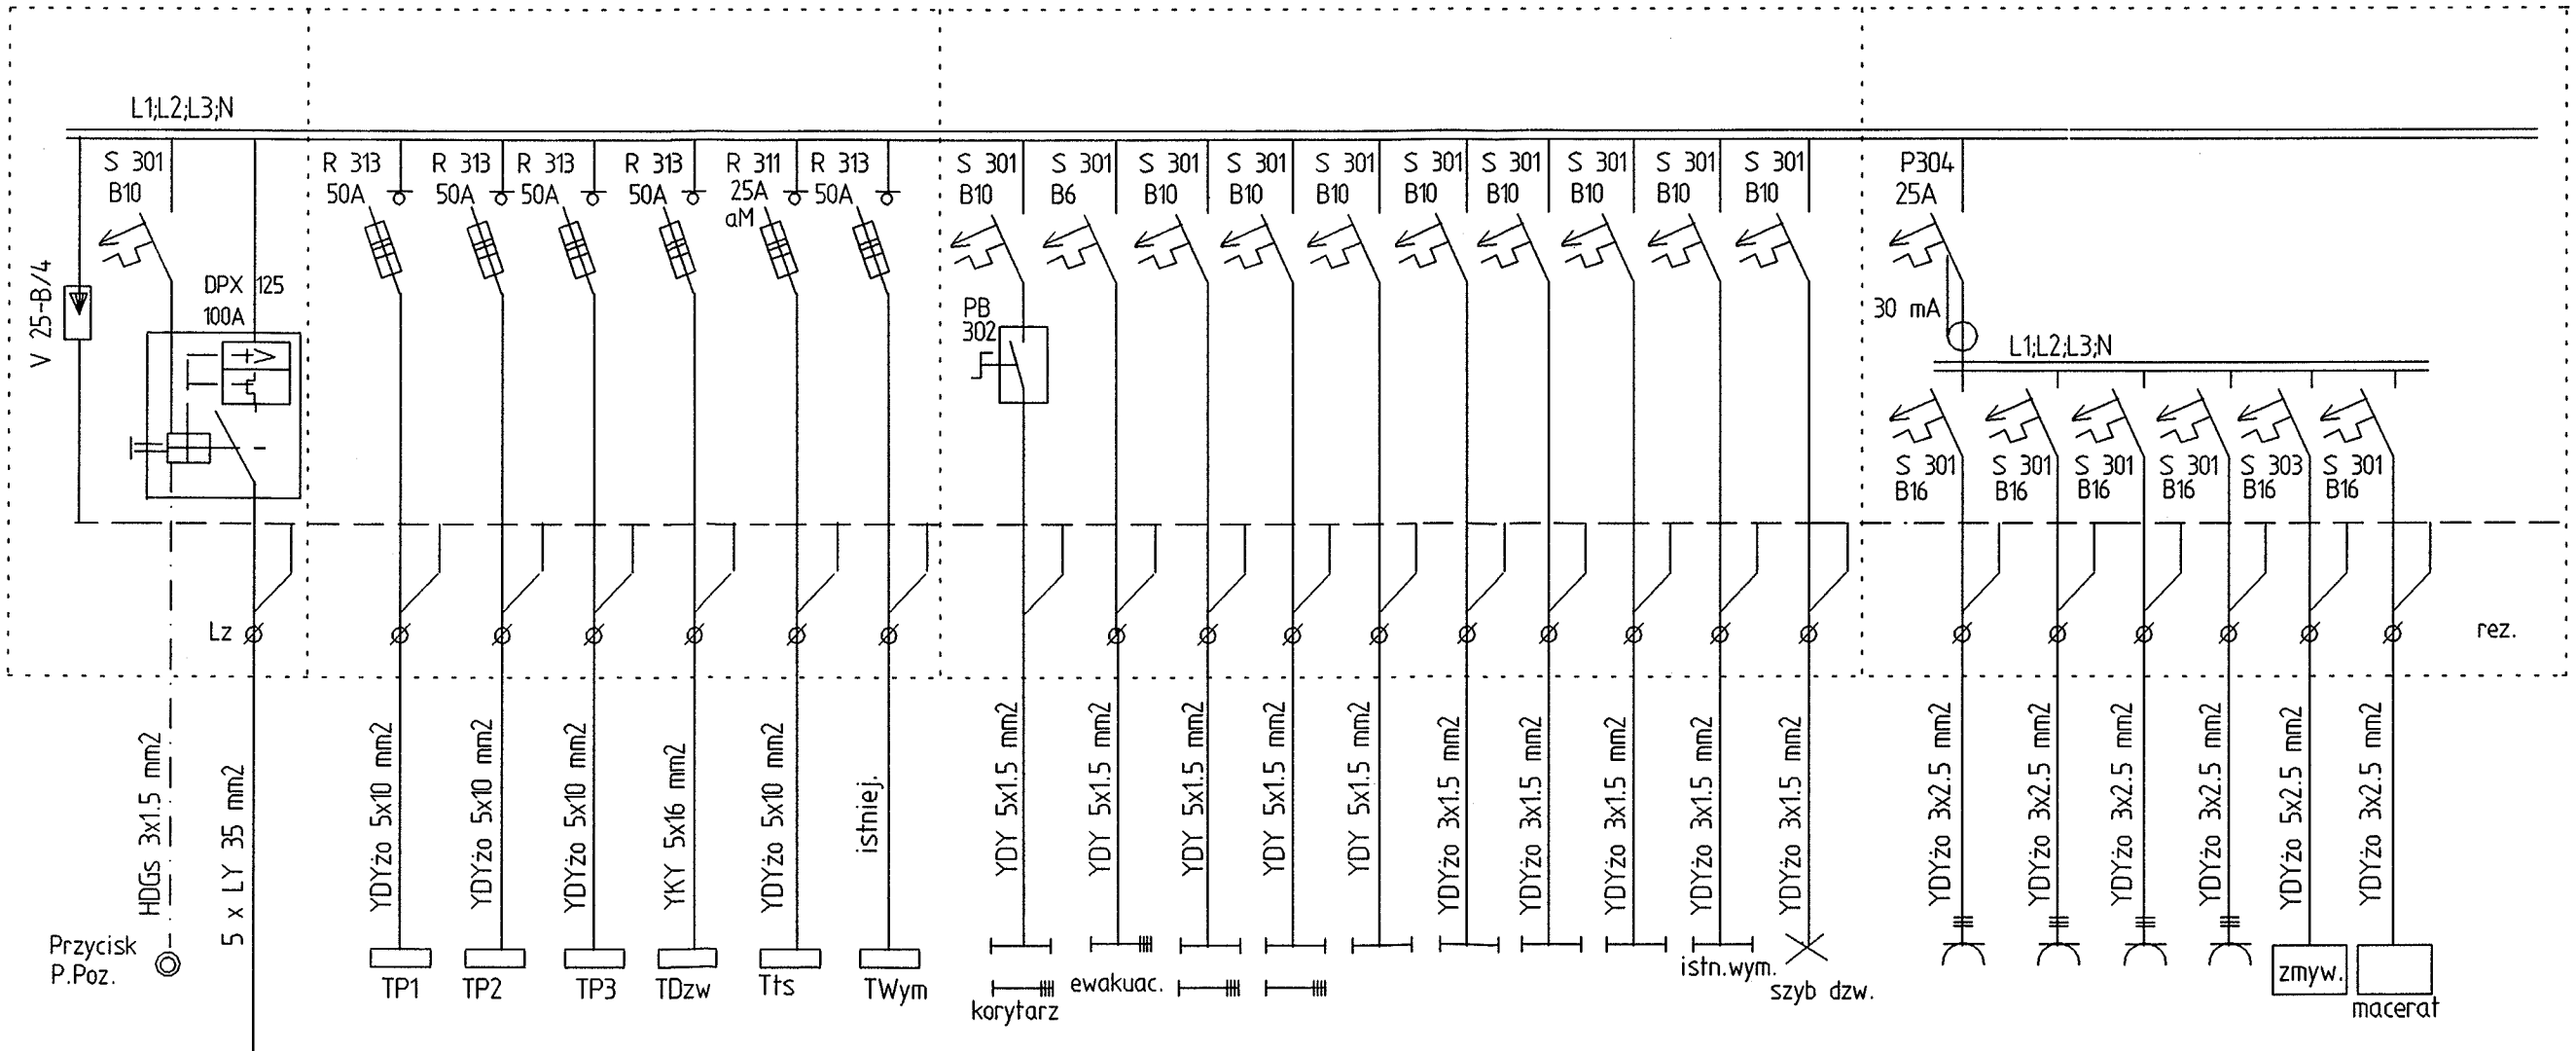

ZESTAWIENIE MOCY
dla tablicy TG

Pi = 60.4 kW
Ps = 41.6 kW
Js = 63.6 A
Jb = 80 A

UWAGI:

- tablice TG wykonać ze skrzynek blaszanych w wykonaniu wnekowym
- aparaturę i wyposażenie tablic zaprojektowano zgodnie z katalogiem FAEL
- w tablicach pozostawic 25% rezerwy miejsca na rozbudwe;

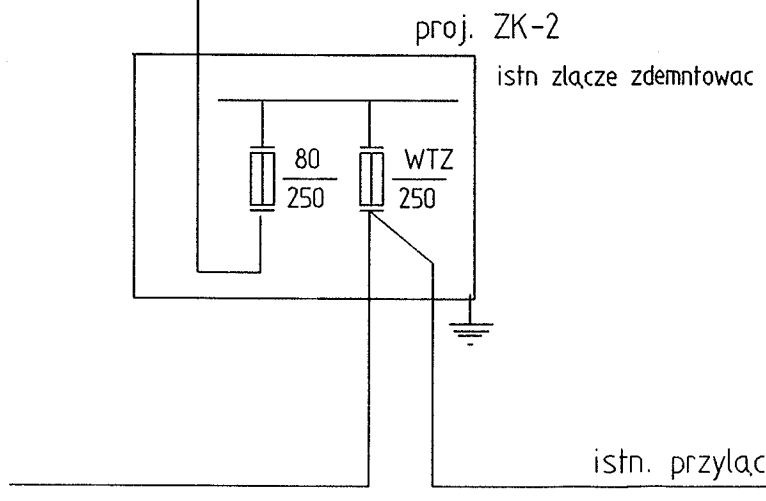

SYSTEM OCHRONY OD PORAŻEŃ:

- samoczynne wyłączenie w układzie TNS;

NAZWA RYSUNKU: SCHEMAT ZASILANIA TABLICA TG	PROJEKTANT: inż. Z. Pindara UPR.PROJ. nr 898/86/Lo SPRAWDZIL: inż. K. Pawlicki UPR.PROJ. nr 820/86/Lo		STRONA
	INWESTOR: WOJEWÓDZKI SZPITAL NEUROPSYCHATRYCZNY 64-100 KOŚCIAN, ul. Paderewskiego 1a		
SKALA:	TEMAT: INSTALACJE ELEKTRYCZNE	OBIEKT: WILLA im. MAZURKIEWICZA ADRES: 64-100 KOŚCIAN, ul. Paderewskiego 1a dz. nr 1894/14	FAZA: PB BRANŻA: Elektr.
			NR RYSUNKU: 10/E