



przekrój A-A

schemat stemplowania A 1:100

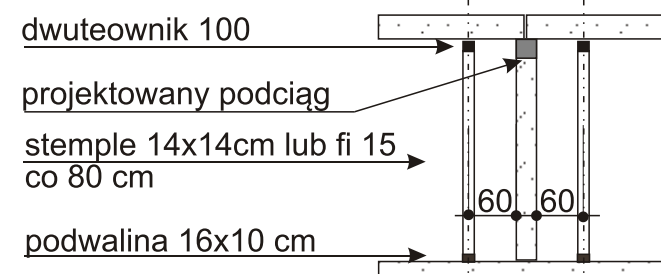

schemat stemplowania B 1:100

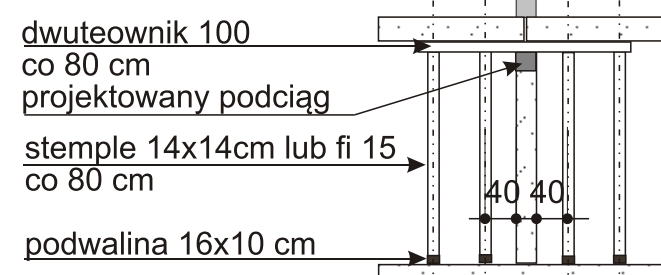

OZNACZENIE PRZEKUCIA (poziom)	RODZAJ I ILOŚĆ KSZTAŁTOWNIKÓW	DŁUGOŚĆ L[mm]	POZIOM SPODU WZGLĘDEM PROJ. POSADZKI		ILOŚĆ szt
			cm	mb	
poddasze poz. 1.	2 I140	2700	210	5,40	1
1 piętro poz. 2.	2 I240	4000	210	8,00	1
poz. 3.	2 I220	3450	210	6,90	1
poz. 4.	2 I200	2750	210	5,50	1
poz. 5.	2 I120	1700	210	3,40	7
poz. 5.	2 I120	1500	210	3,00	1
poz. 5.	2 I120	1800	210	3,60	1
parter poz. 2.	2 I240	4000	210	8,00	1
poz. 2.	2 I240	4100	210	8,20	1
poz. 3.	2 I220	3450	210	6,90	1
poz. 4.	2 I200	2750	210	5,50	1
poz. 5.	2 I120	1700	210	3,40	5
poz. 5.	2 I120	1500	210	3,00	3
piwnica poz. 5.	2 I120	1500	210	3,00	7
poz. 5.	2 I120	1700	210	3,40	2
poz. 6.	2 I160	2450	210	4,90	1

KSZTAŁTOWNIK	DŁUGOŚĆ mb	CIĘŻAR kg/mb	CIĘŻAR kg
I 120	84,20	11,20	943,04
I 140	5,40	14,40	77,76
I 160	4,90	17,90	87,71
I 200	11,00	26,30	289,30
I 220	13,80	31,10	429,18
I 240	24,20	36,20	876,04

**RAZEM CIĘŻAR
2703,03 kg**

JEDNOSTKA PROJEKTOWA/ADRES :

“KAŻMIERCZAK-SAMOLEWSKA
ARCHITEKCI” s.c.
64-100 LESZNO,
ul. Przemysłowa 23/1
telefon: 0 65 520 20 47
NIP: 697-10-25-891



INWESTOR/ADRES :

WOJEWÓDZKI SZPITAL
NEUROPSYCHIATRYCZNY
im. Oskara Bielawskiego w Kościanie
Pl. Paderewskiego 1a, 64-000 Kościan

AUTORZY OPRACOWANIA :

architektura

PROJEKTANT:

mgr inż.arch. L.Kaźmierczak-Ratajczak UPR. NR 1349/89/Lo

mgr inż.arch. B. Ratajczak ASYSTENT

SPRAWDZAJĄCY:

mgr inż.arch. A. Samolewska UPR. NR 1643/94/Lo

UWAGI : **kolejność czynności**

- podstemplowanie stropów - wg sposobu oparcia,
- wykucie gniazd podporowych w ścianach, (wymurowanie słupków),
- wykonanie podlewek cementowych lub poduszek betonowych,
- wykucie bruzdy z jednej strony ściany i osadzenie połowy całkowitej dwuteowników,
- wykucie bruzdy i osadzenie pozostałych belek z drugiej strony ściany,
- połączenie belek śrubami M16, przy długości ponad i co 1,0 m,
- zabetonowanie bruzd i otworów zaprawą cem. M8,
- wyburzenie ścian pod belkami po 14 dniach,
- demontaż stemplowania,
- pominiowanie, osiatkowanie, wyszpałdowanie belek,
- wykończenie tynkiem, lub płytą KG i wygipsowanie,

- wysokość spodu belek podano według poziomu PROJEKTOWANYCH posadzek,

TEMAT PROJEKTU :

**WILLA im. J.MAZURKIEWICZA
PRZEBUDOWA Z ROZBUDOWĄ**

ADRES :

KOŚCIAN, Pl.Paderewskiego 1a

NR EWIDENCYJNY DZIAŁKI :1894/14(ark.mapy 19)

PRZEDMIOT RYSUNKU :

Zestawienie przekuć

NR RYS.

A22

SKALA

1:10

DATA OPRACOWANIA : 06-08'2007

str. nr