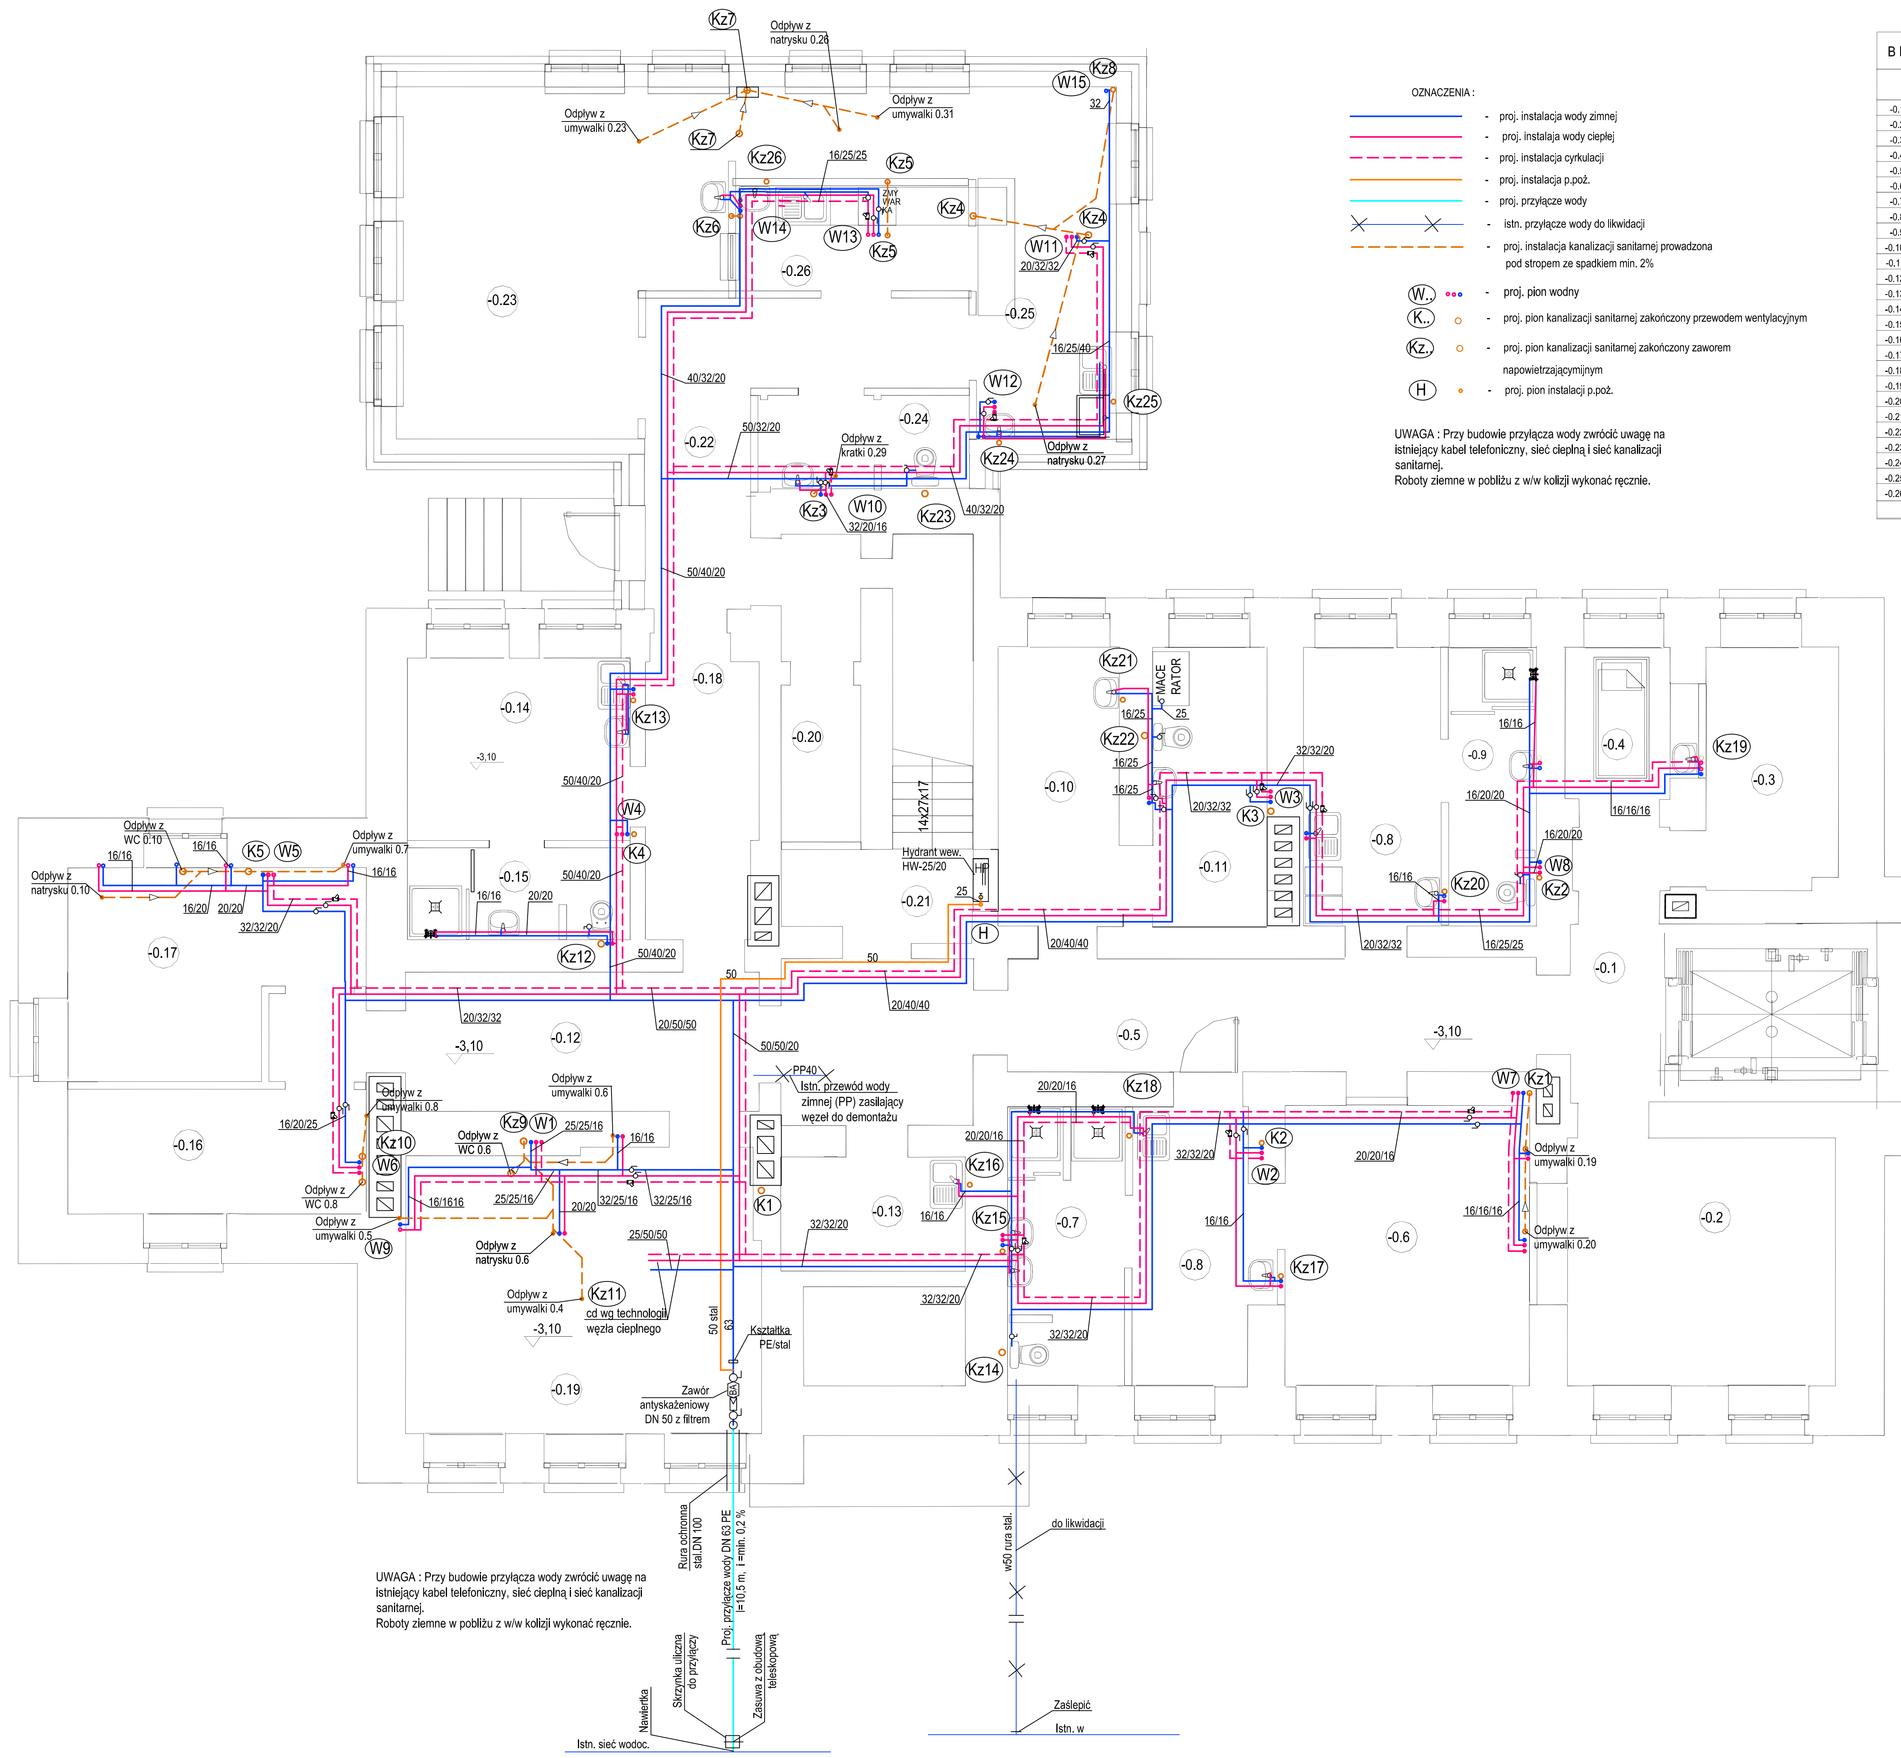

OZNACZENIA :

- proj. instalacja wody zimnej
- proj. instalacja wody ciepłej
- proj. instalacja cyrkulacji
- proj. instalacja p.poż.
- proj. przyłącze wody
- istn. przyłącze wody do likwidacji
- proj. instalacja kanalizacji sanitarnej prowadzona pod stropem ze spadkiem min. 2%
- W.. - proj. pion wodny
- K.. - proj. pion kanalizacji sanitarnej zakończony przewodem wentylacyjnym
- Kz.. - proj. pion kanalizacji sanitarnej zakończony zaworem napowietrzającym
- H - proj. pion instalacji p.poż.

UWAGA : Przy budowie przyłącza wody zwrócić uwagę na istniejący kabel telefoniczny, sieć ciepłną i sieć kanalizacji sanitarnej.
Roboty ziemne w pobliżu z w/w kolizji wykonać ręcznie.

BILANS POWIERZCHNI

	NAZWA POMIESZCZENIA	RODZAJ POSADZKI	POW. NETTO
-0.1.	KOMUNIKACJA + SZYB WINDY	płytki cer.	14.60
-0.2.	DEPOZYT PACJENTÓW	wykł. zmyw.	2.23
-0.3.	MASZYNOWNIA WINDY	płytki cer.	8.16
-0.4.	POMIESZCZENIE PRO MORTE	płytki cer.	15.60
-0.5.	KORYTARZ	płytki cer.	16.70
-0.6.	POM. SOCJ.-SZATN. PIELĘGNIAREK	wykł. zmyw.	9.26
-0.7.	ŁAZIENKA PIELĘGNIAREK	płytki cer.	8.80
-0.8.	POM. SOCJ.-SZATN. PRAC.KUCHNI	wykł. zmyw.	54.32
-0.9.	ŁAZIENKA PRAC. KUCHNI	płytki cer.	8.33
-0.10.	ŚLUZA UMYWALK-FARTUCHOWA	płytki cer.	5.82
-0.11.	BRUDOWNIK	płytki cer.	13.23
-0.12.	KORYTARZ	płytki cer.	25.96
-0.13.	POM. GOSPODARCZE	płytki cer.	25.53
-0.14.	POM. SOCJ.-SZATN. PRAC.SPRZ. HOL	wykł. zmyw.	14.38
-0.15.	ŁAZIENKA PRACOWNIKÓW	płytki cer.	9.30
-0.16.	MAGAZYN CZYSTEJ BIELIZNY	wykł. zmyw.	5.63
-0.17.	MAGAZYN CZYSTEJ BIELIZNY	wykł. zmyw.	9.17
-0.18.	KORYTARZ	płytki cer.	10.24
-0.19	WYMIENNIKOWNIA- ISTNIEJĄCA	płytki cer.	10.24
-0.20.	MAGAZYN SPRZĘTU OGROD.	płytki cer.	10.24
-0.21.	KLATKA SCHODOWA	płytki cer.	10.24
-0.22.	KORYTARZ	płytki cer.	10.24
-0.23.	JADALNIA ODDZ. OTWARTEGO	płytki cer.	10.24
-0.24.	WC PACJENTÓW	płytki cer.	10.24
-0.25.	KUCHNIA- ROZDZIELNIA	płytki cer.	10.24
-0.26.	ZMYWALNIA	płytki cer.	10.24
	RAZEM POWIERZCHNIA NETTO		256,27

JEDNOSTKA PROJEKTOWA/ADRES :
"KAŹMIERCZAK-SAMOLEWSKA ARCHITEKCI" s.c.
64-100 LESZNO,
ul. Przemysłowa 23/1
telefon: 0 65 520 20 47
NIP: 697-10-25-891

INWESTOR/ADRES :
WOJEWÓDZKI SZPITAL NEUROPSYCHIATRYCZNY
im. Oskara Bielawskiego w Kościanie
Pl. Paderewskiego 1a, 64-100 Kościan

AUTORZY OPRACOWANIA :
branża sanitarna

PROJEKTANT:
mgr inż. J. Wałoszek — UPR. NR 933/87/Lo

SPRAWDZAJĄCY:
mgr inż. T. Habicht — UPR. NR 112/98/Lo

TEMAT PROJEKTU :
WILLA IM. MAZURKIEWICZA

ADRES :
KOŚCIAN, Pl.Paderewskiego 1a

NR EWIDENCYJNY DZIAŁKI : 1894/14(ark.mapy 19)

PRZEDMIOT RYSUNKU :
Rzut piwnic
Przyłącze wody, instalacje wodne i p.poż.

NR RYS. 3

SKALA 1:50

DATA OPRACOWANIA : 08`2007

str. nr 11