
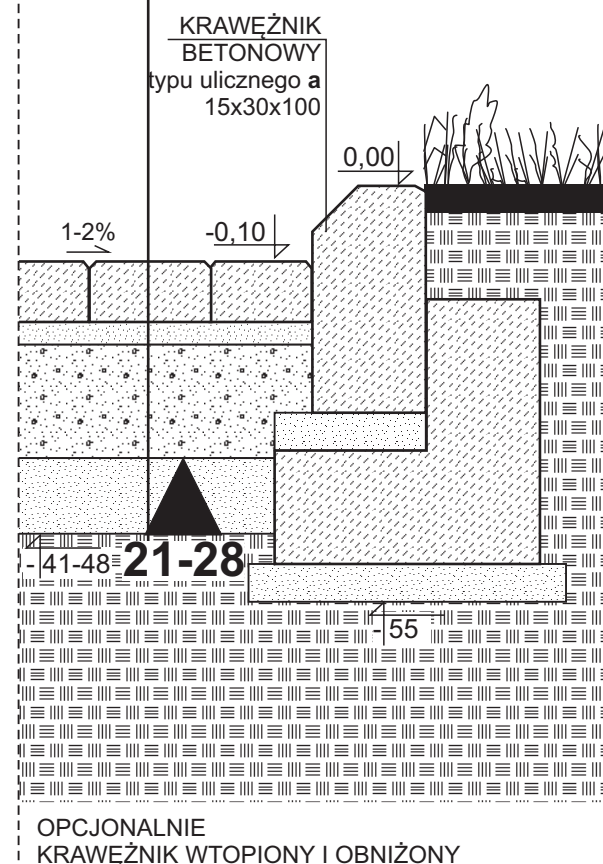
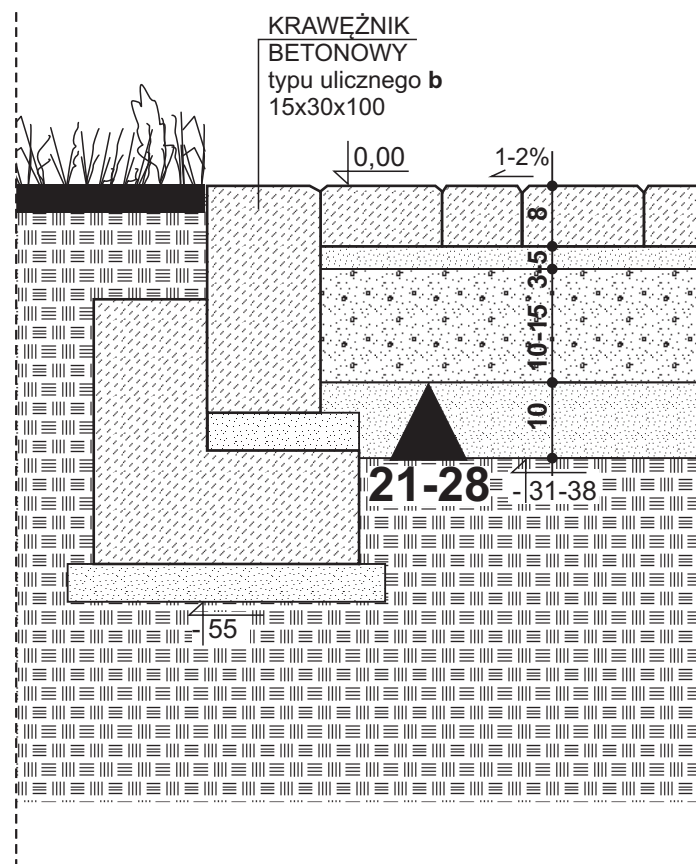


NAWIERZCHNIA JEZDNI
DLA DRÓG KLASY L (lokalnych) i D (dojazdowych)
w strefie zamieszkania
(na podłożu G1 o module sprężystości ≥ 100 MPa)

**DOJAZD przy alejach
MIEJSCA POSTOJOWE**

| | |
|-------------|---|
| 8,00 | KOSTKA BETONOWA WIBROPRASOWANA w szczelinach suchy piasek drobno - ziarnisty (frakcja 0-4 mm) |
| 3,00-5,00 | PODSYPKA CEMENTOWO - PIASKOWA 1:4 |
| 10,00-15,00 | PODBUDOWA ZASADNICZA KRUSZYWO KAMIENNE, ŁAMANE stabilizowane mechanicznie lub TŁUCZEŃ KAMIENNY |
| 10,00 | WARSTWA ODSĄCZAJĄCO - PIASKOWA (min. 10,00 cm) |
| | GRUNT RODZIMY |

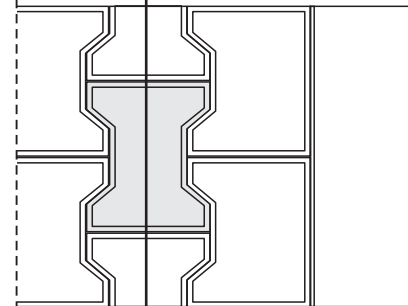

JEDNOSTKA PROJEKTOWA/ADRES :

“KAŻMIERCZAK-SAMOLEWSKA
ARCHITEKCI” s.c.
64-100 LESZNO,
ul. Berwinkich 8/1
telefon: 0 65 520 20 47
NIP: 697-10-25-891



INWESTOR/ADRES :

WOJEWÓDZKI SZPITAL
NEUROPSYCHIATRYCZNY
im. Oskara Bielawskiego w Kościanie
Pl. Paderewskiego 1a, 64-000 Kościan

PROJEKTANCI :

architektura

| | |
|--|--------------------|
| mgr inż. arch. Lidia Kaźmierczak-Ratajczak SPECJALNOŚĆ ARCHITEKTONICZNA BEZ OGRANICZEŃ | UPR. NR 1349/89/Lo |
|--|--------------------|

| | |
|---|--------------------|
| mgr inż. arch. Alina Samolewska SPECJALNOŚĆ ARCHITEKTONICZNA BEZ OGRANICZEŃ | UPR. NR 1643/94/Lo |
|---|--------------------|

UWAGI:

MIEJSCA POSTOJOWE, DOJAZD przy alejach
KOSTKA BRUKOWA BETONOWA fazowana, grubość 8 cm
„podwójne T” (przykład wg firmy Libet)
domino/behaton (przykład wg ZPB Kaczmarek - Rawicz),
zestaw trzech kostek : cała/normalna, połówka, brzegówka;
kolor kostki - szary, linie przy miejscach postojowych - grafit;
podbudowa - wg projektu;
KRAWEŻNIK BETONOWY typu ulicznego a lub b,
15x30x100 cm ze spoinami wyp. zaprawą cementową
powierzchnia - dojazd + miejsca postojowe
z krawężnikami **325 m2 (d135+mp190)**
krawężnik (a lub b)
15x30x100cm - **115 mb (d60+mp55)**

- szerokość dojazdu, wymiar miejsc postojowych/powierzchnia
mogą minimalnie różnić się od zaprojektowanego ze względu na
rozbieżności w wymiarach kostek różnych producentów;
należy wybrać producenta z pełnym asortymentem wybranego
kształtu kostki

TEMAT PROJEKTU :

Budowa boiska
oraz zagospodarowanie terenu
wokół Oddziału Dziennego
Terapii Uzależnienia od Alkoholu.

ADRES :

Kościan, Pl. Paderewskiego 1 a

NR EWIDENCYJNY DZIAŁKI : 1894/16 (ark. mapy nr 19)

PRZEDMIOT RYSUNKU :
ALEJE PARKOWE dojazd
MIEJSCA POSTOJOWE
nawierzchnia/przekrój

NR RYS.

A8

SKALA
1:10

DATA OPRACOWANIA : 08/09'2012

STR.NR