


Kabel KO-03

dlugość liniowa - 26,00m,
dlugość optyczna - 120,78m

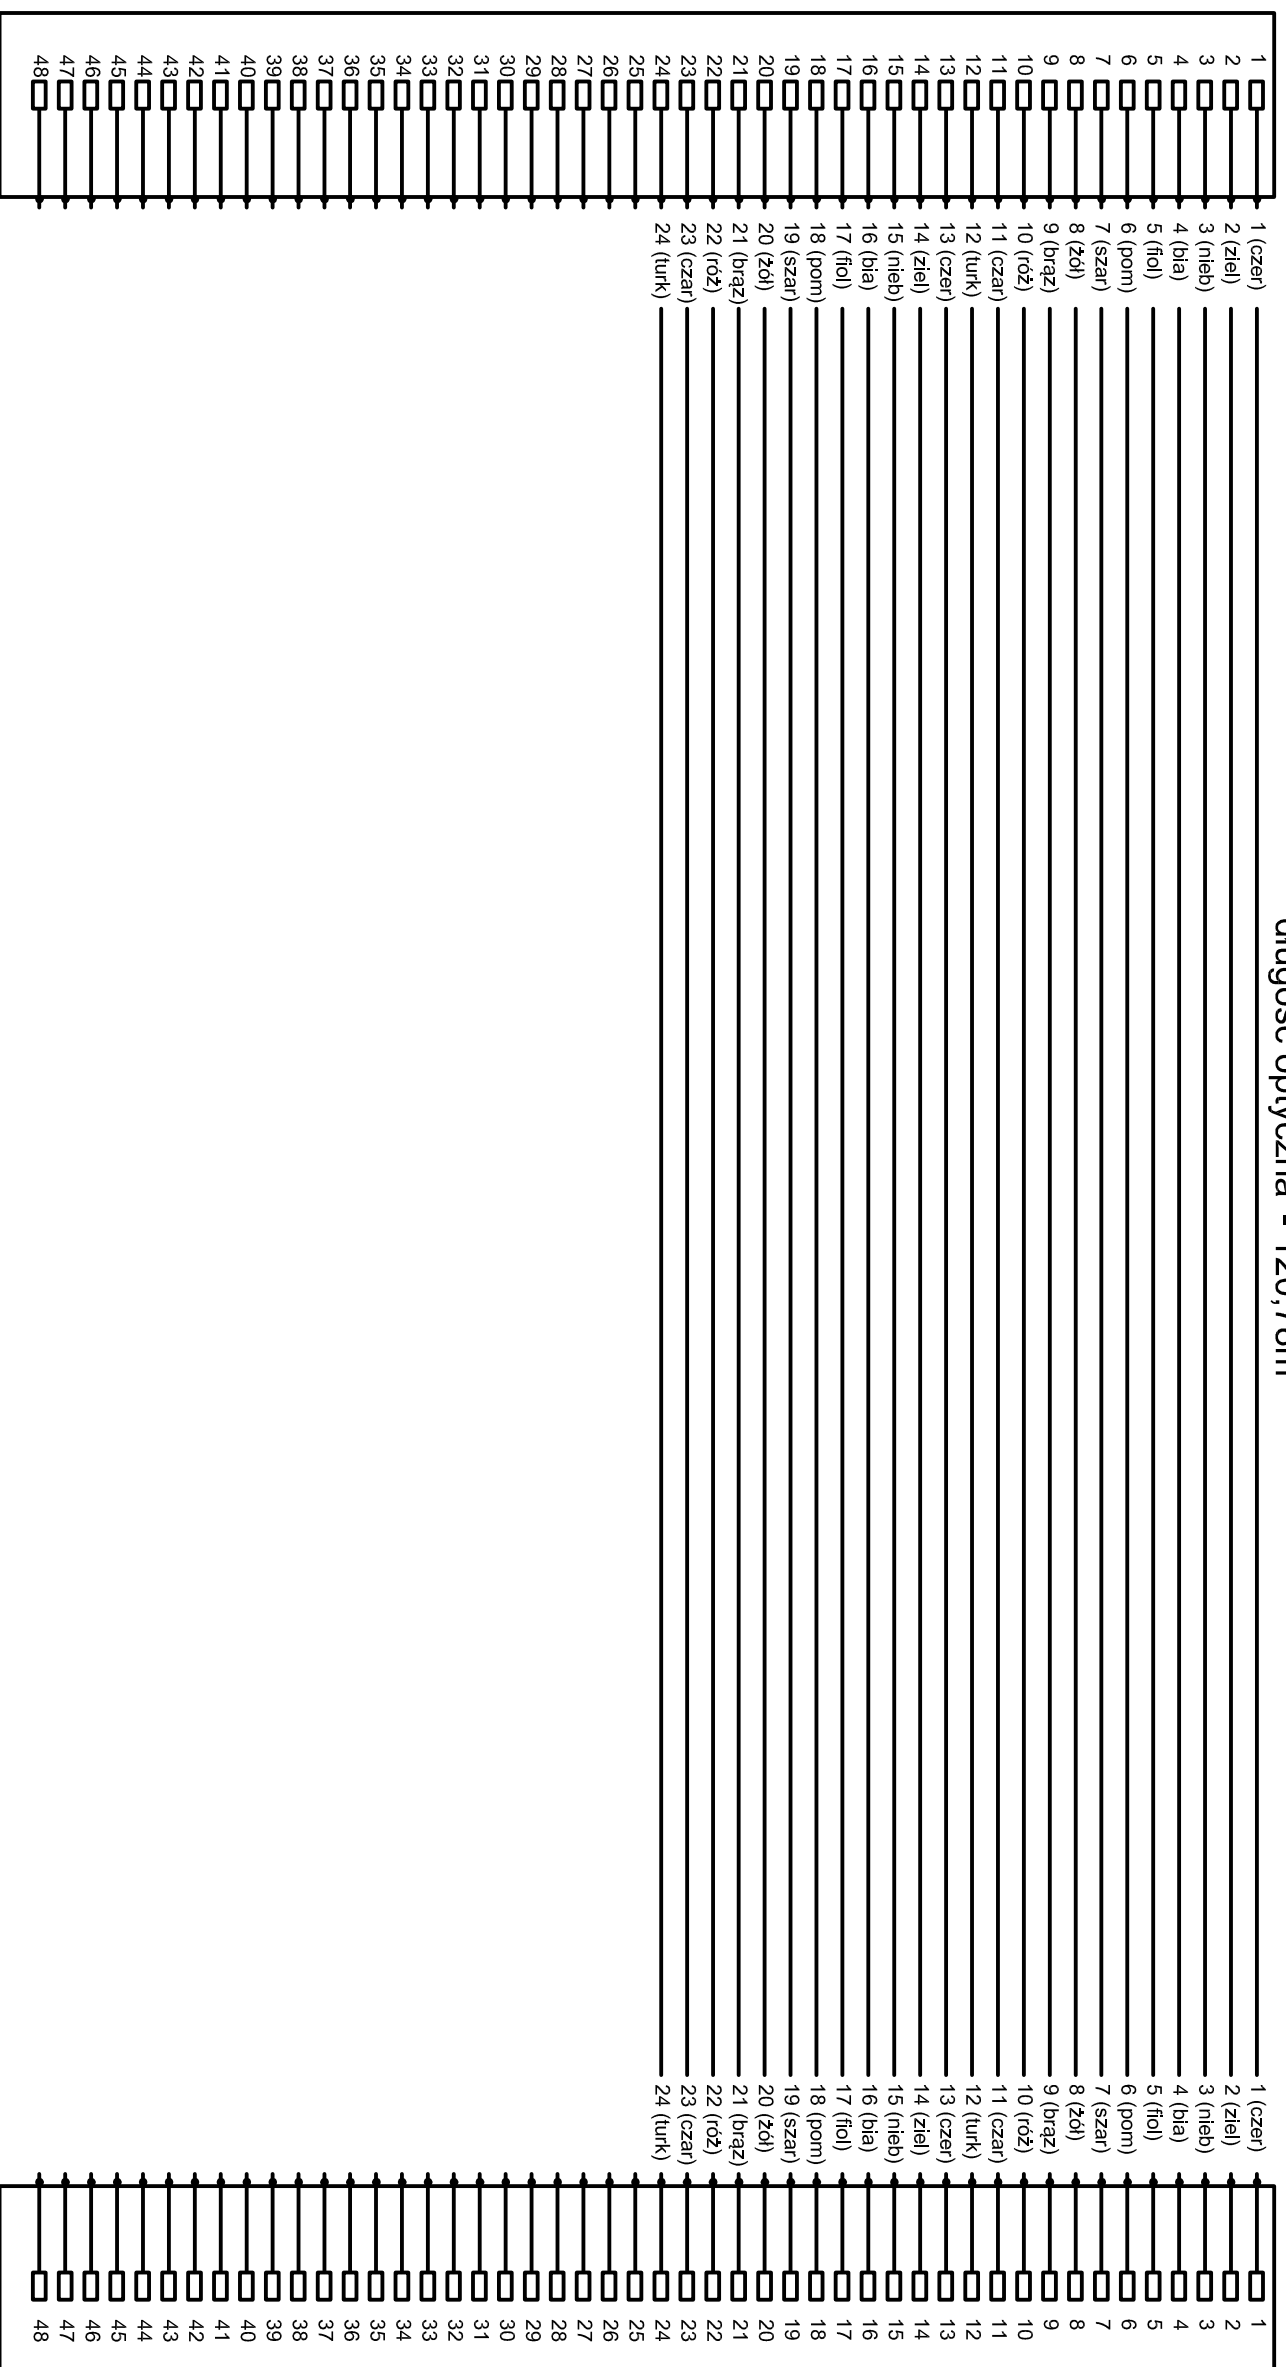

Przełącznica światłowodowa
PS-02 w Apece

Przełącznica światłowodowa
PS-01 w Budyńku Izby Przyjęć

INSTALATORSTWO ELEKTRYCZNE ROMAN SKROBAŁA 64-000 Kościan ul. gen. Dąbrowskiego 14	
OBIEKT	Wojewódzki Szpital Neuropsychiatryczny
INWESTYCJA	Kanalizacja telefoniczna wraz z siecią światłowodową do komórek organizacyjnych zajmujących się leczeniem uzależnień w WSN
INWESTOR	Wojewódzki Szpital Neuropsychiatryczny Im. Oskara Bielawskiego 64-000 Kościan, pl. Paderewskiego 1a
TEMAT	Schemat rozpiwy włókien linii światłowodowej kabla KO-03
PROJEKTOWAŁ	mrg inż Roman Fryśka
DATA / NR RYS.	wrzesień 2013r. 6