


Kabel KO-04

długość liniowa - 107,00m,

długość optyczna - 226,21m

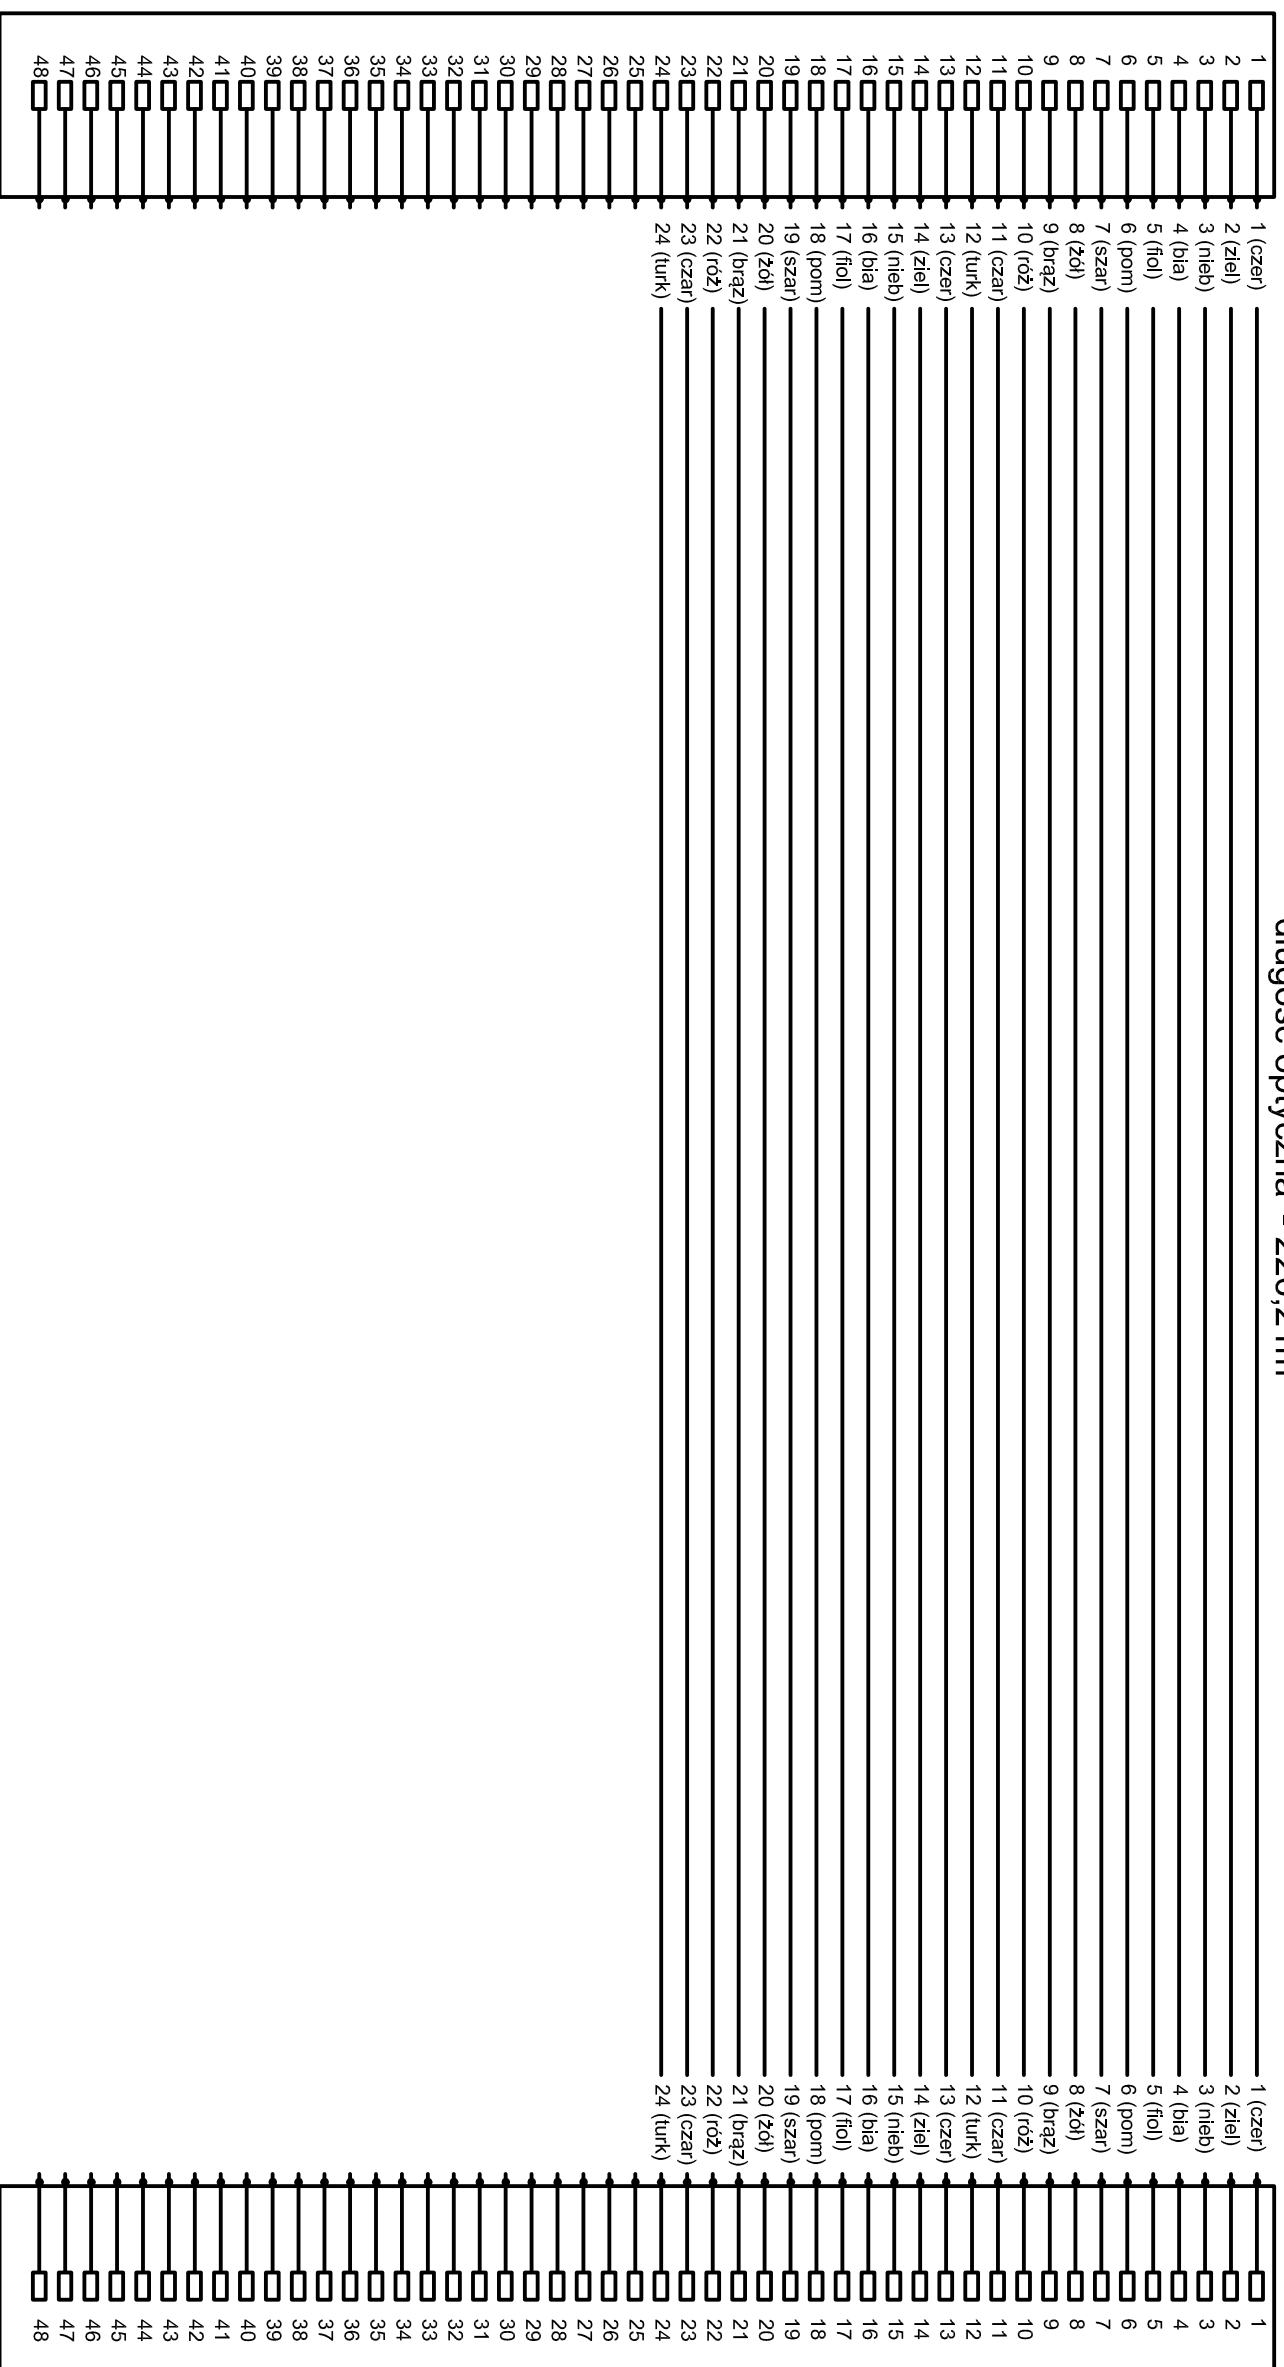

Przełącznica światłowodowa
PS-03 w Budynku Administracji

INSTALATORSTWO ELEKTRYCZNE ROMAN SKROBAŁA 64-000 Kościan ul. gen. Dąbrowskiego 14	
OBIEKT	Wojewódzki Szpital Neuropsychiatryczny
INWESTYCJA	Kanalizacja telefoniczna wraz z siecią światłowodową do komórek organizacyjnych zajmujących się leczeniem uzależnień w WSN
INWESTOR	Wojewódzki Szpital Neuropsychiatryczny Im. Oskara Bielawskiego 64-000 Kościan, pl. Paderewskiego 1a
TEMAT	Schemat rozpiwyu włókien linii światłowodowej kabla KO-04
PROJEKTOWAŁ	mrg inż Roman Fryśka
DATA / NR RYS.	wrzesień 2013r. 7