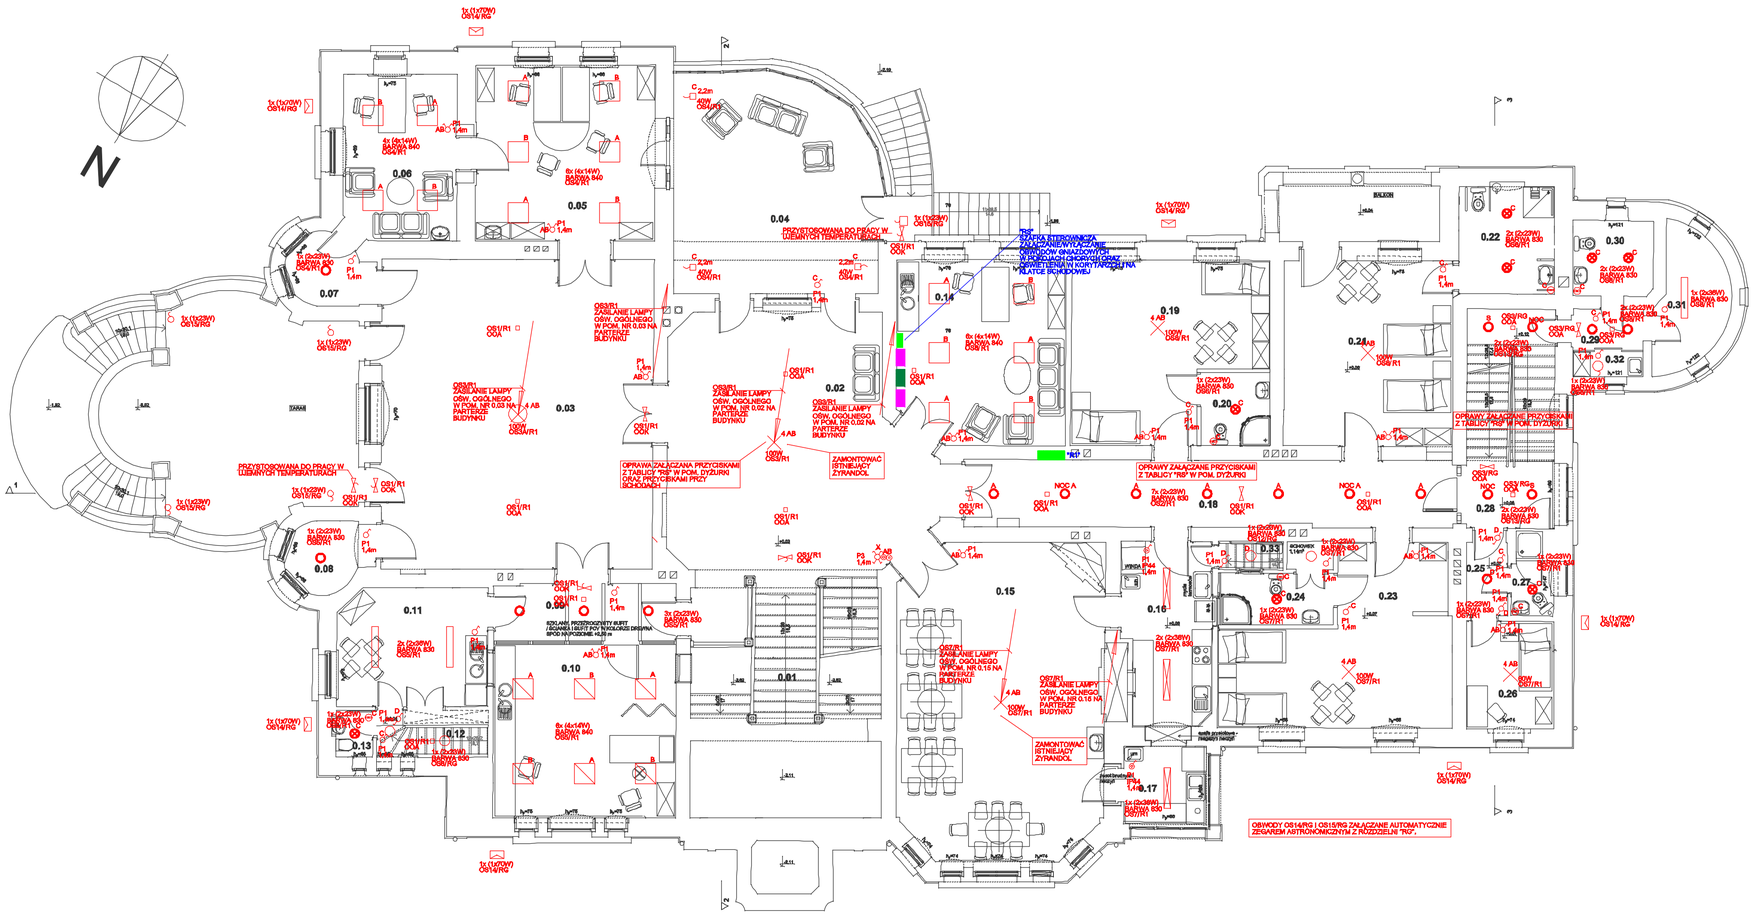

WYKAZ POMIESZCZEŃ

NR POM.	NAZWA POMIESZCZENIA	POW. NETTO
0.01.	KLATKA SCHODOWA	21,62
0.02.	HALL	53,15
0.03.	SALA TERAPII	73,29
0.04.	ORANŻERIA/ POCZEKALNIA	36,48
0.05.	SEKRETARIAT MEDYCZNY/ PUNKT PRZYJĘĆ	27,49
0.06.	GABINET ORDYNATORA	16,24
0.07.	ANEKS GABINETU	4,12
0.08.	MAGAZYN SPRZĘTU SPORTOWEGO	4,10
0.09.	KORYTARZ	9,00
0.10.	GABINET ZABIEGOWY	27,59
0.11.	POM. SOCJALNE PERSONELU	15,36
0.12.	SCHODY- KOMUNIKACJA	3,46
0.13.	WC PRACOWNIKÓW	1,50
0.14.	DYŻURKA PIELĘGNIARSKA	26,62
0.15.	JADALNIA	55,49
0.16.	KREDENS- WYDAWALNIA POSIŁKÓW	13,79
0.17.	ZMYWALNIA NACZYŃ STOŁOWYCH	5,59
0.18.	KORYTARZ	26,55
0.19.	POKÓJ	27,38
0.20.	ŁAZIENKA	4,20
0.21.	POKÓJ	27,40
0.22.	ŁAZIENKA (dla niepełnosprawnych)	8,96
0.23.	POKÓJ	28,66
0.24.	ŁAZIENKA ZE SCHOWKIEM	6,15
0.25.	PRZEDSIONEK	2,58
0.26.	POKÓJ	8,20
0.27.	ŁAZIENKA	2,70
0.28.	KLATKA SCHODOWA - KOMUNIKACJA	15,68
0.29.	KORYTARZ	2,53
0.30.	WC ODWIEDZAJĄCYCH	5,25
0.31.	MAGAZYN CZYSTEJ BIELIZNY	7,67
0.32.	SCHOWEK PORZĄDKOWY	1,57
0.33.	SCHODY DO PIWNICY	1,61
	OGÓŁEM POW. NETTO	**571,98**

WYPUST OŚWIETLENIOWY PRZEWÓD 4-ŻYŁOWY OPRAWA PUFA 29 110

OPRAWA OŚWIETLENIOWA DEKORACYJNA 1x23W IP65 HF PILAR MINI
WYPUST OŚWIETLENIOWY PRZEWÓD 4-ŻYŁOWY OPRAWA PUFA LS 2-1/60W
OPRAWA TYPU CLEAN PPAR EVG 4x14W IP65 EZYBA, PRZEZROCZYSTA
OPRAWA NA OSOBNĄ 2x26W IP20 NP NIETOP 226W IP20
OPRAWA NA OSOBNĄ 2x26W IP65 NP NIETOP 226W IP65
OPRAWA NA OSOBNĄ 2x23W IP20 NP FENIKS
OPRAWA NA OSOBNĄ 2x23W IP20 NP FENIKS
OPRAWA NA OSOBNĄ 2x23W IP44 NP FENIKS
OPRAWA OŚWIETLENIA ZAŁĄCZANY Z OŚWIETLENIEM PODSTAWOWEGO IP65 1x70W NP PIXZA 170W IP65
KINKIET 1x40W NP BEAM 2 40W
OPRAWA OŚWIETLENIA AWARYJNEGO LED 1H NP LOVATO LVNC
OPRAWA OŚWIETLENIA KIERUNKOWEGO LED,1H,NP, TIGER – WEWNĘTRZNE, ZEWNĘTRZNE - HELIOS
WENTYLATOR ŁAZIENKOWY ZAŁĄCZANY Z OŚWIETLENIEM
ŁĄCZNIK 1-BIEGUNOWY P/T IP20
ŁĄCZNIK 1-BIEGUNOWY P/T IP44
ŁĄCZNIK 2-BIEGUNOWY P/T IP44
ŁĄCZNIK SCHODOWY P/T IP20

OBWODY OŚWIETLENIA PODSTAWOWEGO I AWARYJNEGO URUCHAMIANE PRZEWODAMI PLASKIMI TYPU YDYp(st)4 2,5mm2
Uo=700V PODTYNKOWO ORAZ W WĘZŁU OCHRONNYM PIERSIA W PRZYPADKU ŚCIAN I SUFITÓW WNĘTRZOWYCH.
STOSOWAĆ OPRAWY O IP, MOCACH ORAZ BARWACH ZNOSZĄCYCH O WARTOŚCIACH PODANYCH NA RYSUNKU.
STOSOWAĆ FUSZU I DRO APRATUROWE DLA OSPRZĘTU PRZYCISKOWEGO ORAZ FUSZU DRO PUSZKI ROZDZIELCZE Z ZASTOSOWANIEM EZYBOZŁĄCZEK.
OSPRZĘT PODTYNKOWY, KOLORU BIAŁEGO O IP PODANYM NA RYSUNKU.
OPRAWY OŚWIETLENIA ZEWNĘTRZNEGO ZAŁĄCZANE AUTOMATYCZNIE ZEGAREM ASTRONOMICZNYM ZABUDOWANYM W ROZDZIELNICY GŁÓWNEJ "RG".
SAMOCZYNNE WYŁĄCZANIE OBWODÓW OŚWIETLENIA ZEWNĘTRZNEGO.

JEDNOSTKA PROJEKTOWA/ADRES:
"KAŹMIERCZAK, SAMOLEWSKA ARCHITEKCI" S.C.
64-100 LESZNO
ul. Berwińskich 8/1
telefon:
65 520 20 47

INWESTOR/ADRES :
WOJEWÓDZKI SZPITAL NEUROPSYCHIATRYCZNY
im. Oskara Bielawskiego W KOŚCIANIE
Pl. Paderewskiego 1a
64- 000 KOŚCIAN

PROJEKTANT:
MGR INŻ. JERZY WOŹNIAK
UPR. NR 8/87/88/LO
WKP/IE/3723/01

ASYSTENT:
INŻ.MAREK RATAJCZAK

SPRAWDZAJĄCY :
INŻ.KAZIMIERZ PAWLICKI
UPR. NR 8/87/88/LO
WKP/IE/3807/01

TEMAT PROJEKTU :
ODTWORZENIE I ZMIANA FUNKCJONALNA WNĘTRZA BUDYNKU PAŁACU W WONIEŚCIU

ADRES :
Wonieść, 48, 84-035 Wonieść, gm. Śmigiel

NR EWIDENCYJNY DZIAŁEK :
225/12

PRZEDMIOT RYSUNKU :
RZUT PARTERU
INST. OŚWIETLENIOWA

NR RYS. E 03

SKALA 1:100

DATA OPRACOWANIA : 03.05.2014

STR/NR