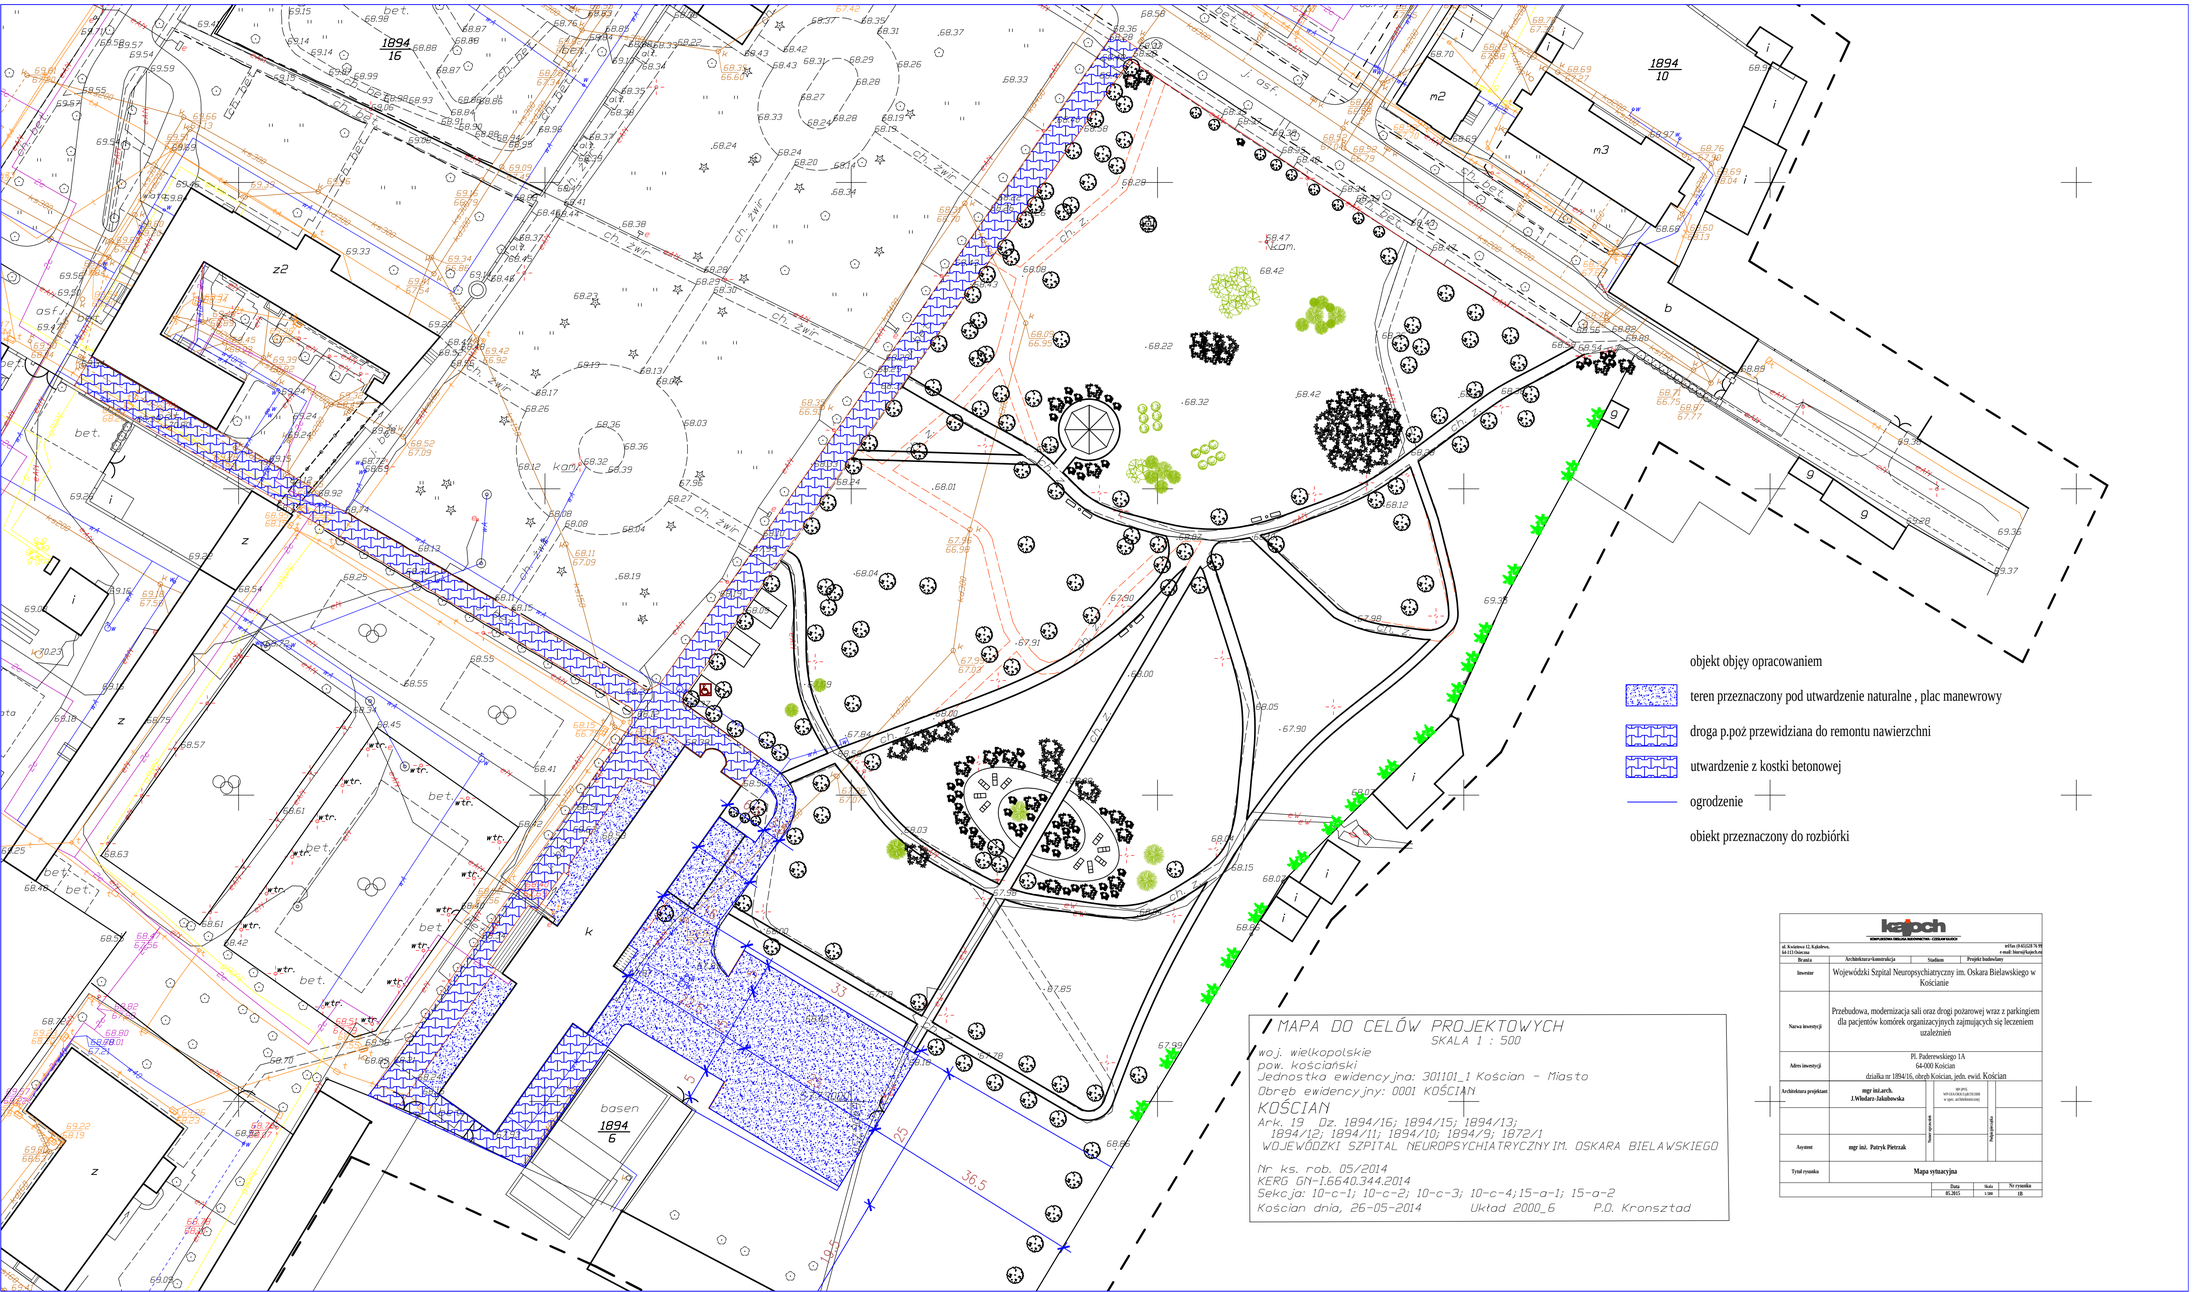

objekt objęty opracowaniem

teren przeznaczony pod utwardzenie naturalne , plac manewrowy

droga p.poż przewidziana do remontu nawierzchni

utwardzenie z kostki betonowej

ogrodzenie

obiekt przeznaczony do rozbiórki

MAPA DO CELÓW PROJEKTOWYCH

SKALA 1 : 500

woj. wielkopolskie
pow. kościański
Jednostka ewidencyjna: 301101_1 Kościan - Miasto
Obręb ewidencyjny: 0001 KOŚCIAN
KOŚCIAN
Ark. 19 Dz. 1894/16; 1894/15; 1894/13;
1894/12; 1894/11; 1894/10; 1894/9; 1872/1
WOJEWÓDZKI SZPITAL NEUROPSYCHIATRYCZNY IM. OSKARA BIELAWSKIEGO

Nr ks. rob. 05/2014
KERG GN-I.6640.344.2014
Sekcja: 10-c-1; 10-c-2; 10-c-3; 10-c-4;15-a-1; 15-a-2
Kościan dnia, 26-05-2014 Układ 2000_6 P.O. Kronsztad

kajoch
KOMPLEKSOWA OBSŁUGA BUDOWNICTWA - CZESŁAW KAJOCH
ul. Kwiatowa 12, Kąkolewo, 64-111 Osieczna
tel/fax 0 65 5228 78 99
e-mail: biuro@kajoch.eu

Branża	Architektura-konstrukcja	Stadium	Projekt budowlany
Inwestor	Wojewódzki Szpital Neuropsychiatryczny im. Oskara Bielawskiego w Kościanie		
Nazwa inwestycji	Przebudowa, modernizacja sali oraz drogi pożarowej wraz z parkingiem dla pacjentów komórek organizacyjnych zajmujących się leczeniem uzależnień		
Adres inwestycji	Pl. Paderewskiego 1A 64-000 Kościan działka nr 1894/16, obręb Kościan, jedn. ewid. Kościan		
Architektura projektant	mgr inż.arch. J.Wiedara-Jakubowska	upr. nr WKP/0024/PWOK/10	
Asystent	mgr inż. Patryk Pietrzak	Nazwisko i podpis projektanta	Podpis i pieczęć
Tytuł rysunku	Mapa sytuacyjna		
	Data: 05.2015	Skala: 1:500	Nr rysunku: 1B