



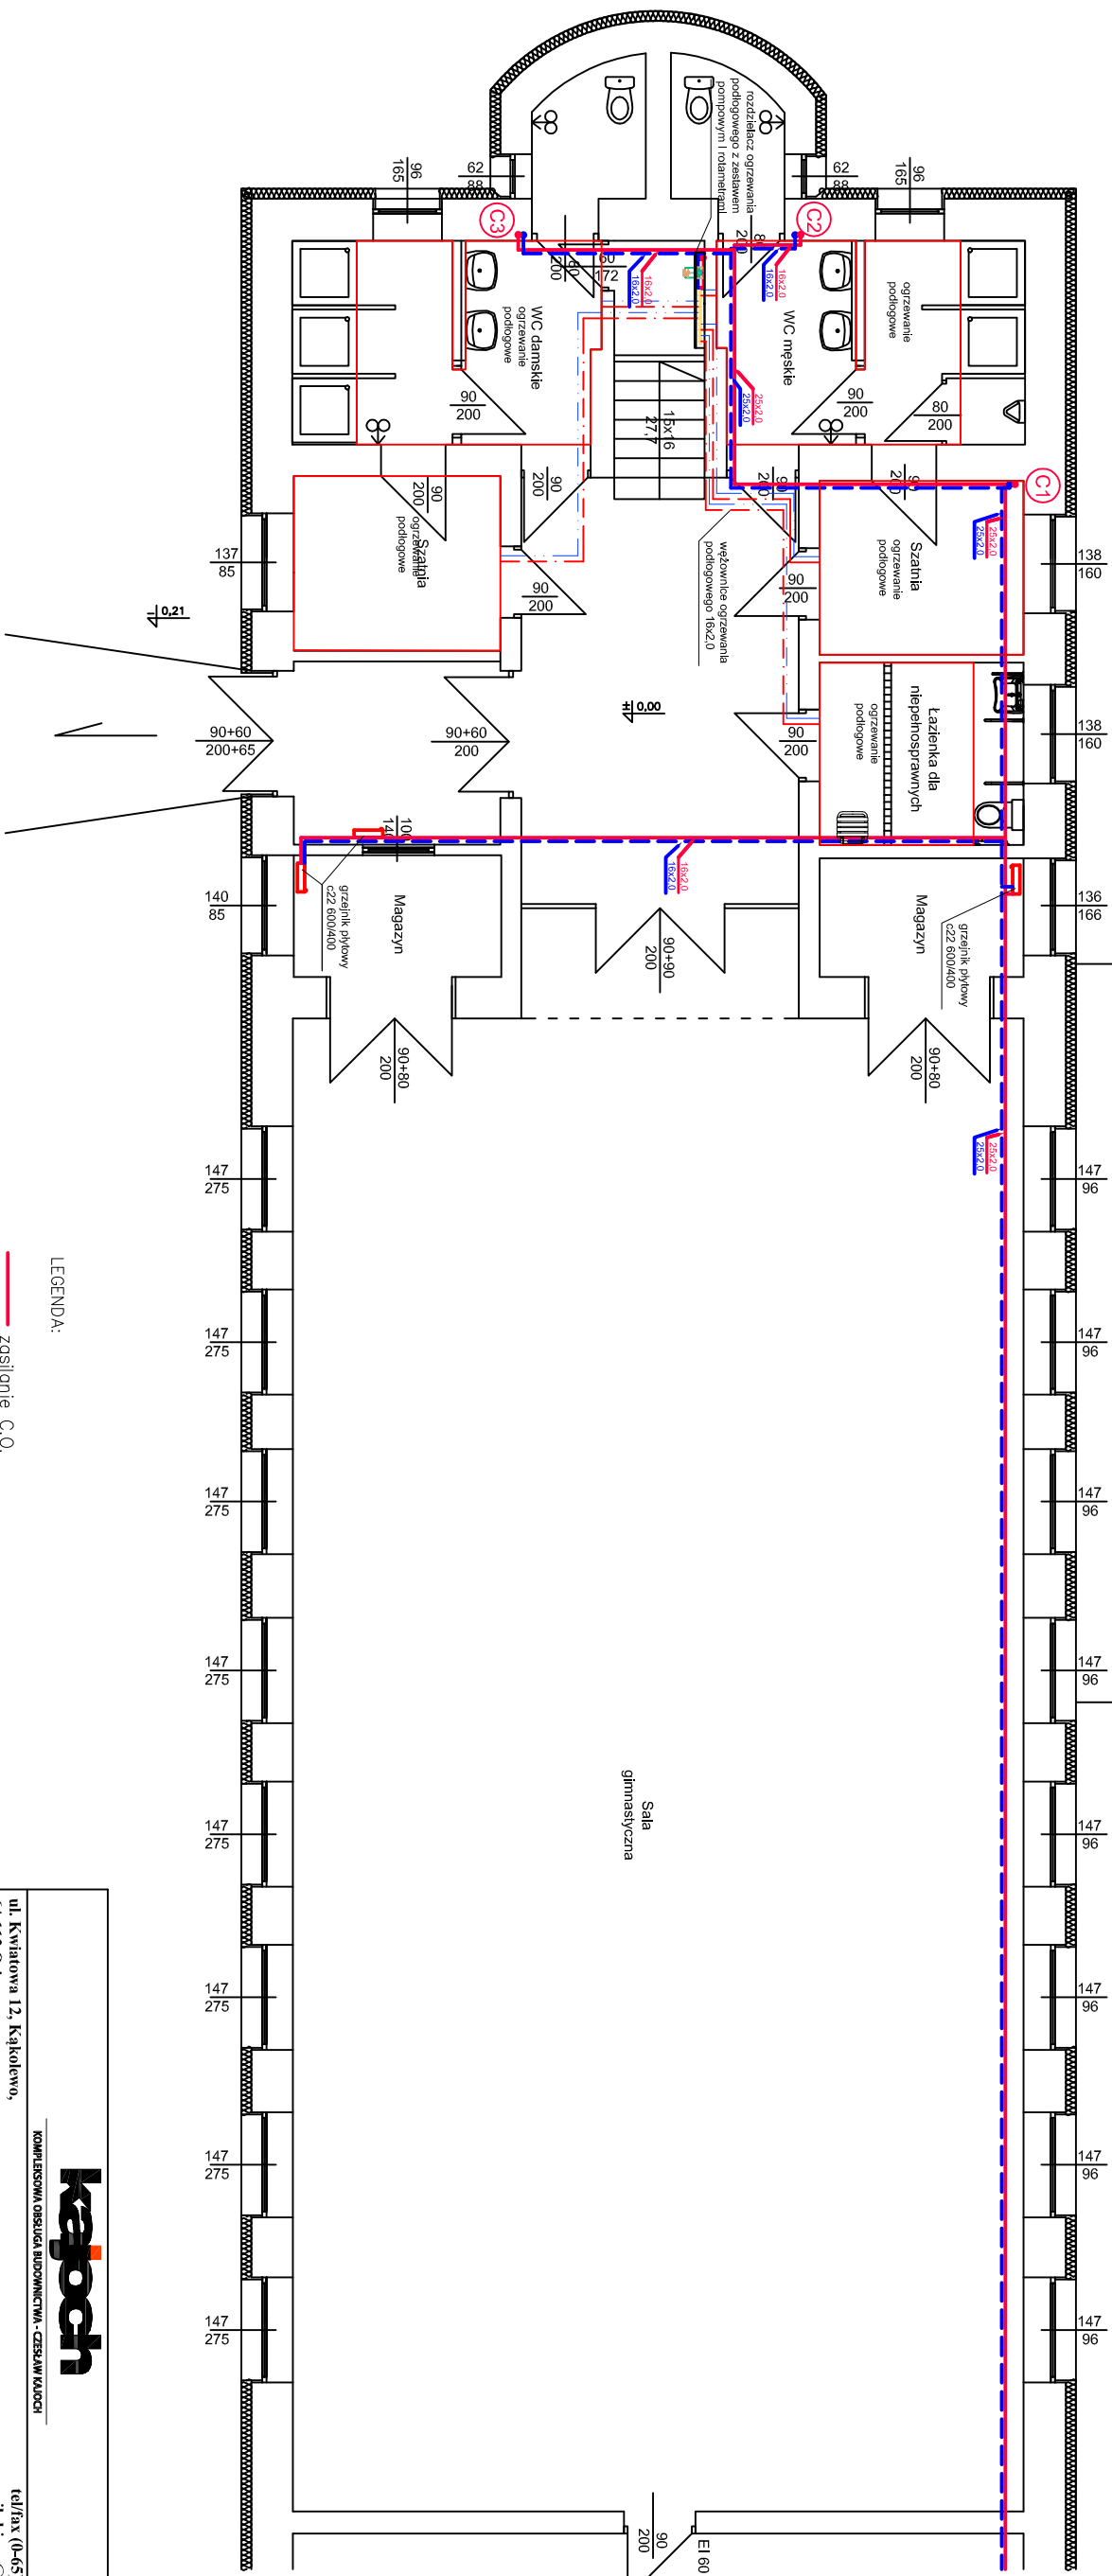


CZĘŚĆ BUDYNKU PRZENAZCZONA DO ROZBIÓRKI

 


LEGENDA:

-  zasilanie C.O.
-  powrót C.O.
-  grzejnik płytowy
-  wentylator fażienkowy
-  kratka kontaktowa w drzwiach
-  obszar ogrzewania podłogowego
-  przewody węzłowniczy ogrzewania podłogowego

UWAGA!

Przewody ogrzewania należy prowadzić w istniejącym kanale wzdłuż sali gimnastycznej, dalej w warstwie izolacji posadzki i bruzdach ściennych.

 KOMPLEKSOWA OBSŁUGA BUDOWNICTWA - CZĘŚCIAM KAJOCH		
ul. Kwiatowa 12, Kąkolowo, 64-113 Osieczna		
Branża	SANITARNIA	
Investor	Wojewódzki Szpital Neuro psychiatryczny im. Oskara Bielawskiego w Kościanie	
Nazwa inwestycji	Przebudowa, modernizacja sali oraz drogi pożarowej wraz z parkingiem dla pacjentów komórek organizacyjnych zajmujących się leczeniem uzależnień	
Adres inwestycji	Pl. Paderewskiego 1A 64-000 Kościan	
Projektant	mgr inż. Anna Taciak	
Asystent	mgr inż. Kamila Komolka	
Numer uprawnień		
Podpis/pieczętka		
Tytuł rysunku		
Rzut przyziemia. Instalacje centralnego ogrzewania.		
Data	Skala	Nr rysunku
05.2015	1:100	2S

ISTNIEJĄCA CZĘŚĆ BUDYNKU NIE OBJĘTA OPRACOWANIEM