



Rzut pomieszczenia węzła wodociągowego
skala 1:50

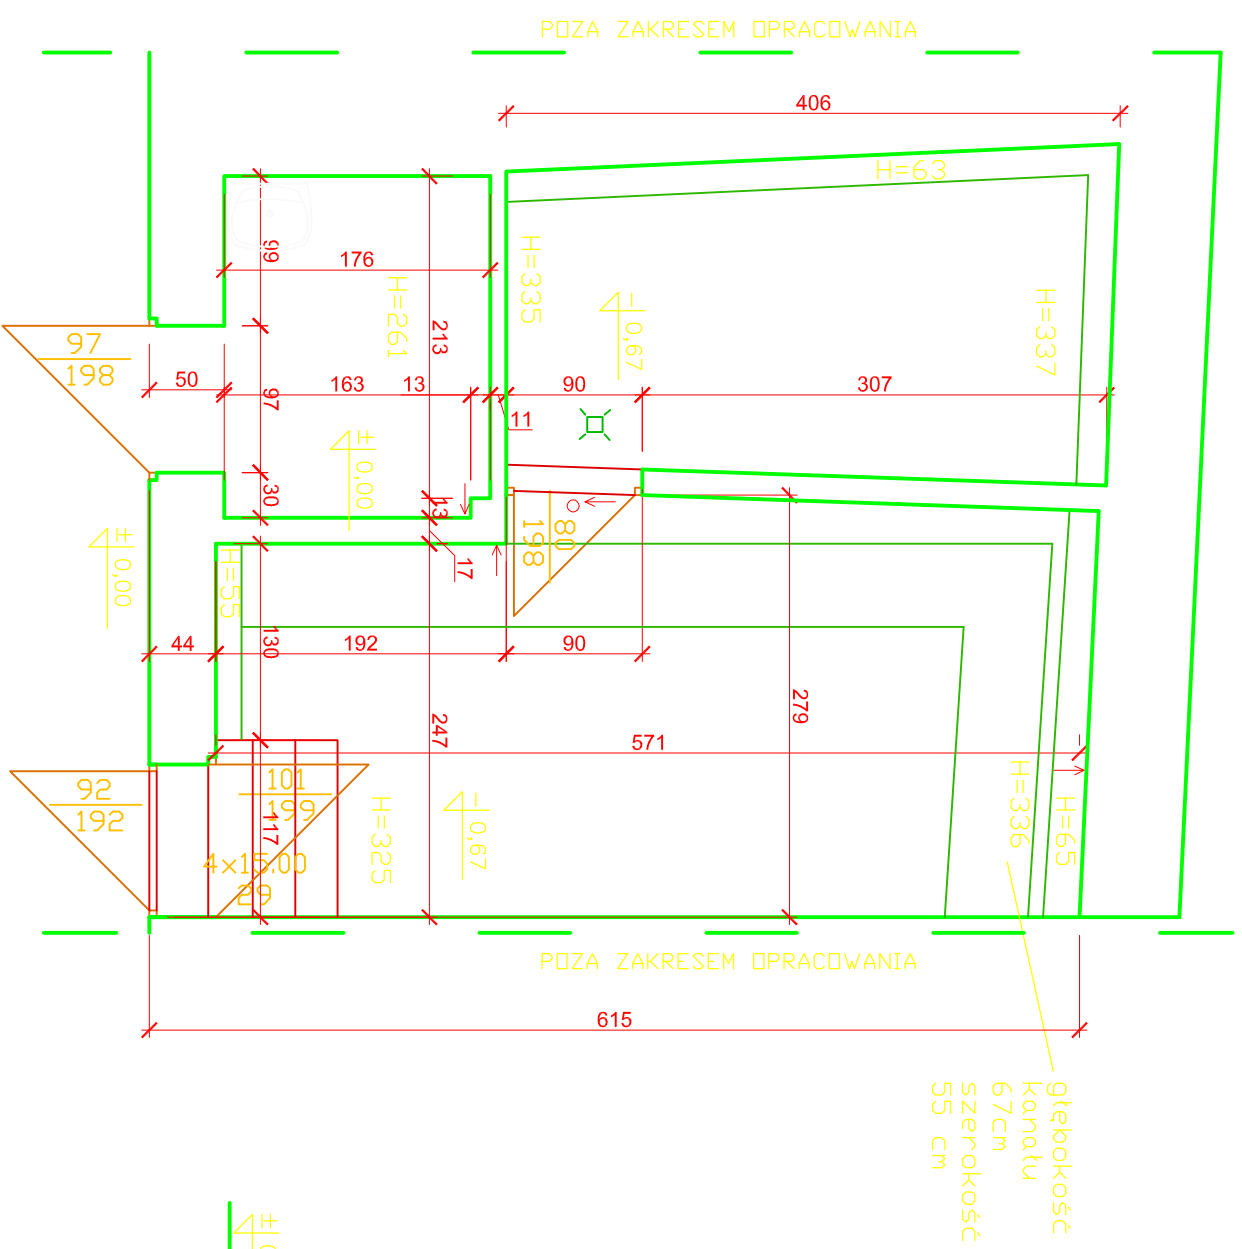

Przekrój pomieszczenia węzła wodociągowego
skala 1:50

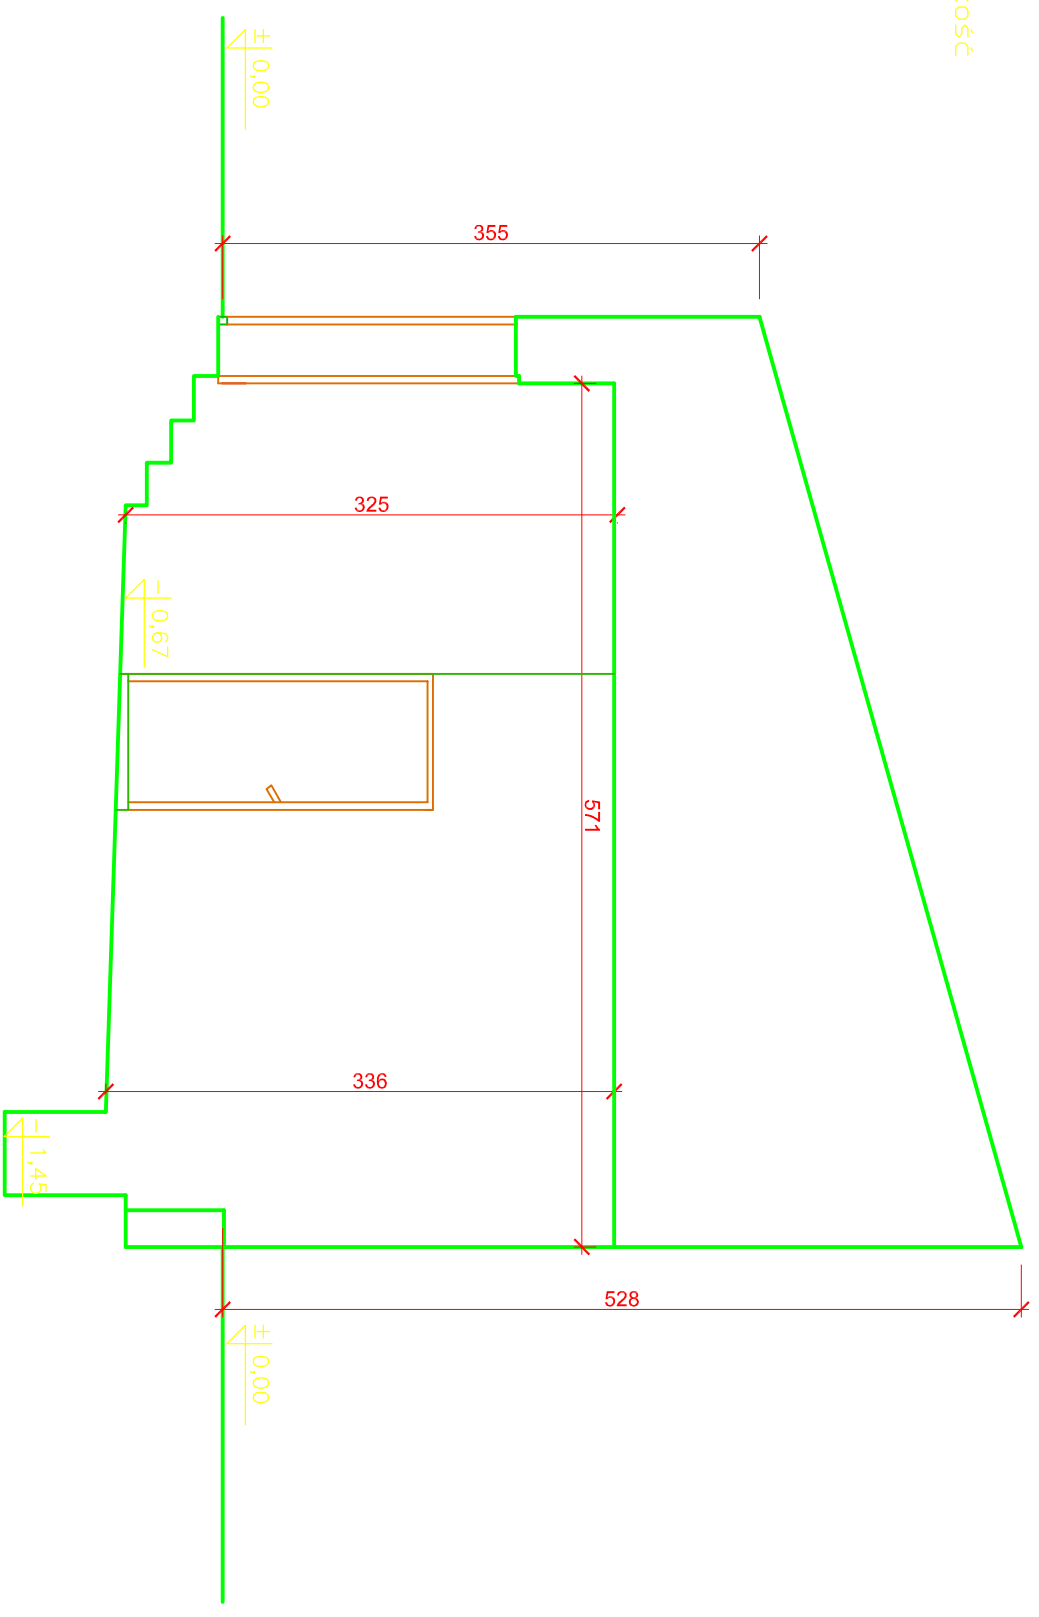

**KOMPLEKSOWA OBSŁUGA BUDOWNICTWA RAFAŁ JANKOWSKI
BRZEZIE 213 63-800 GOSTYŃ**

Nr rys. 3 Nazwa rysunku

Skala 1:50 Inwentaryzacja pomieszczenia wodomierza głównego

Data 06-2017

Obiekt Wykonanie zbiorników zapotrzebowanych komórki organizacyjne zajmujące się leczeniem uzależnień w rezerwowe źródło wody wraz z zagospodarowaniem terenu

Lokalizacja 64-000 Kościan, pl. Paderewskiego 1A
(dz. nr 1894/16, 1894/15, 1894/13, 1894/12, 1894/11, 1894/10, 1894/9, 1872/1)

Projektant mgr inż. G. Dembski

Asystent projektanta upr. do kier. robotami i projekt. w specjalności instalacyjnej bez ograniczeń nr 53/03/ZG

mgr inż. J. Orzechowski