


STUDZIENKA BETONOWA schemat

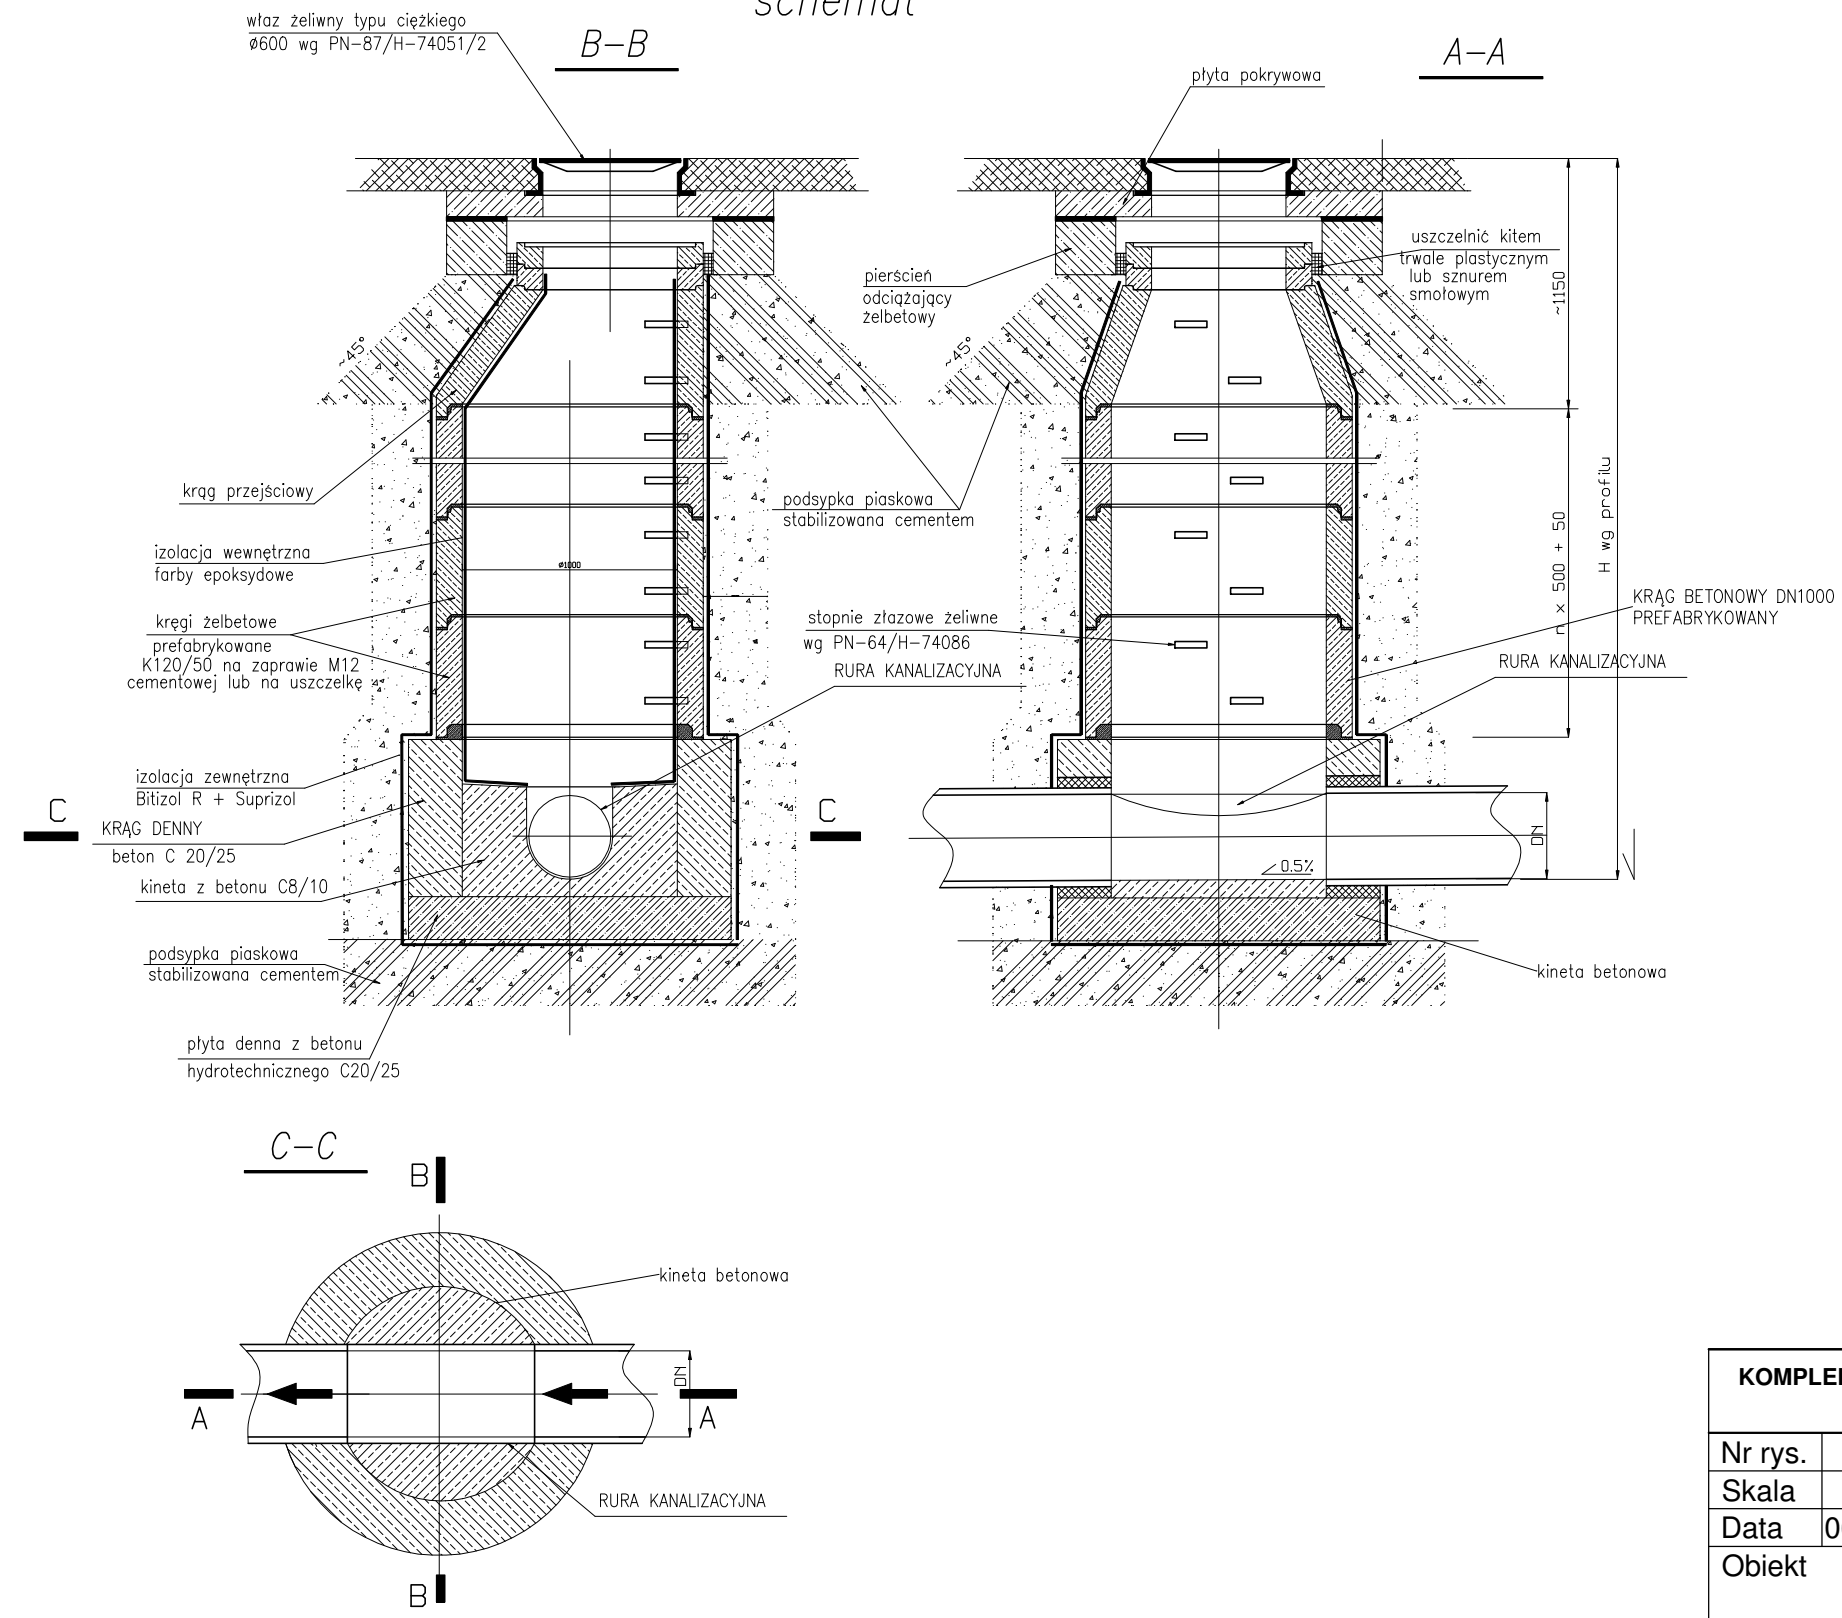

| KOMPLEKSOWA OBSŁUGA BUDOWNICTWA RAFAŁ JANKOWSKI BRZEZIE 213 63-800 GOSTYŃ | | |
|--|--|------------------------------|
| Nr rys. | 4 | Nazwa rysunku |
| Skala | - | Schemat studzienki betonowej |
| Data | 06-2017 | |
| Obiekt | Wykonanie zbiorników zaopatrujących komórki organizacyjne zajmujące się leczeniem uzależnień w rezerwowe źródło wody wraz z zagospodarowaniem terenu | |
| Lokalizacja | 64-000 Kościan, pl. Paderewskiego 1A (dz. nr 1894/16, 1894/15, 1894/13, 1894/12, 1894/11, 1894/10, 1894/9, 1872/1) | |
| Projektant | mgr inż. Anna Taciak upr. bud. do projektowania bez ograniczeń w spec. instalacji sanitarnych nr WKP/0132/POOS/08 | |
| Asystent projektanta | | |