


PRZEKRÓJ A - A

PRZEKRÓJ B - B

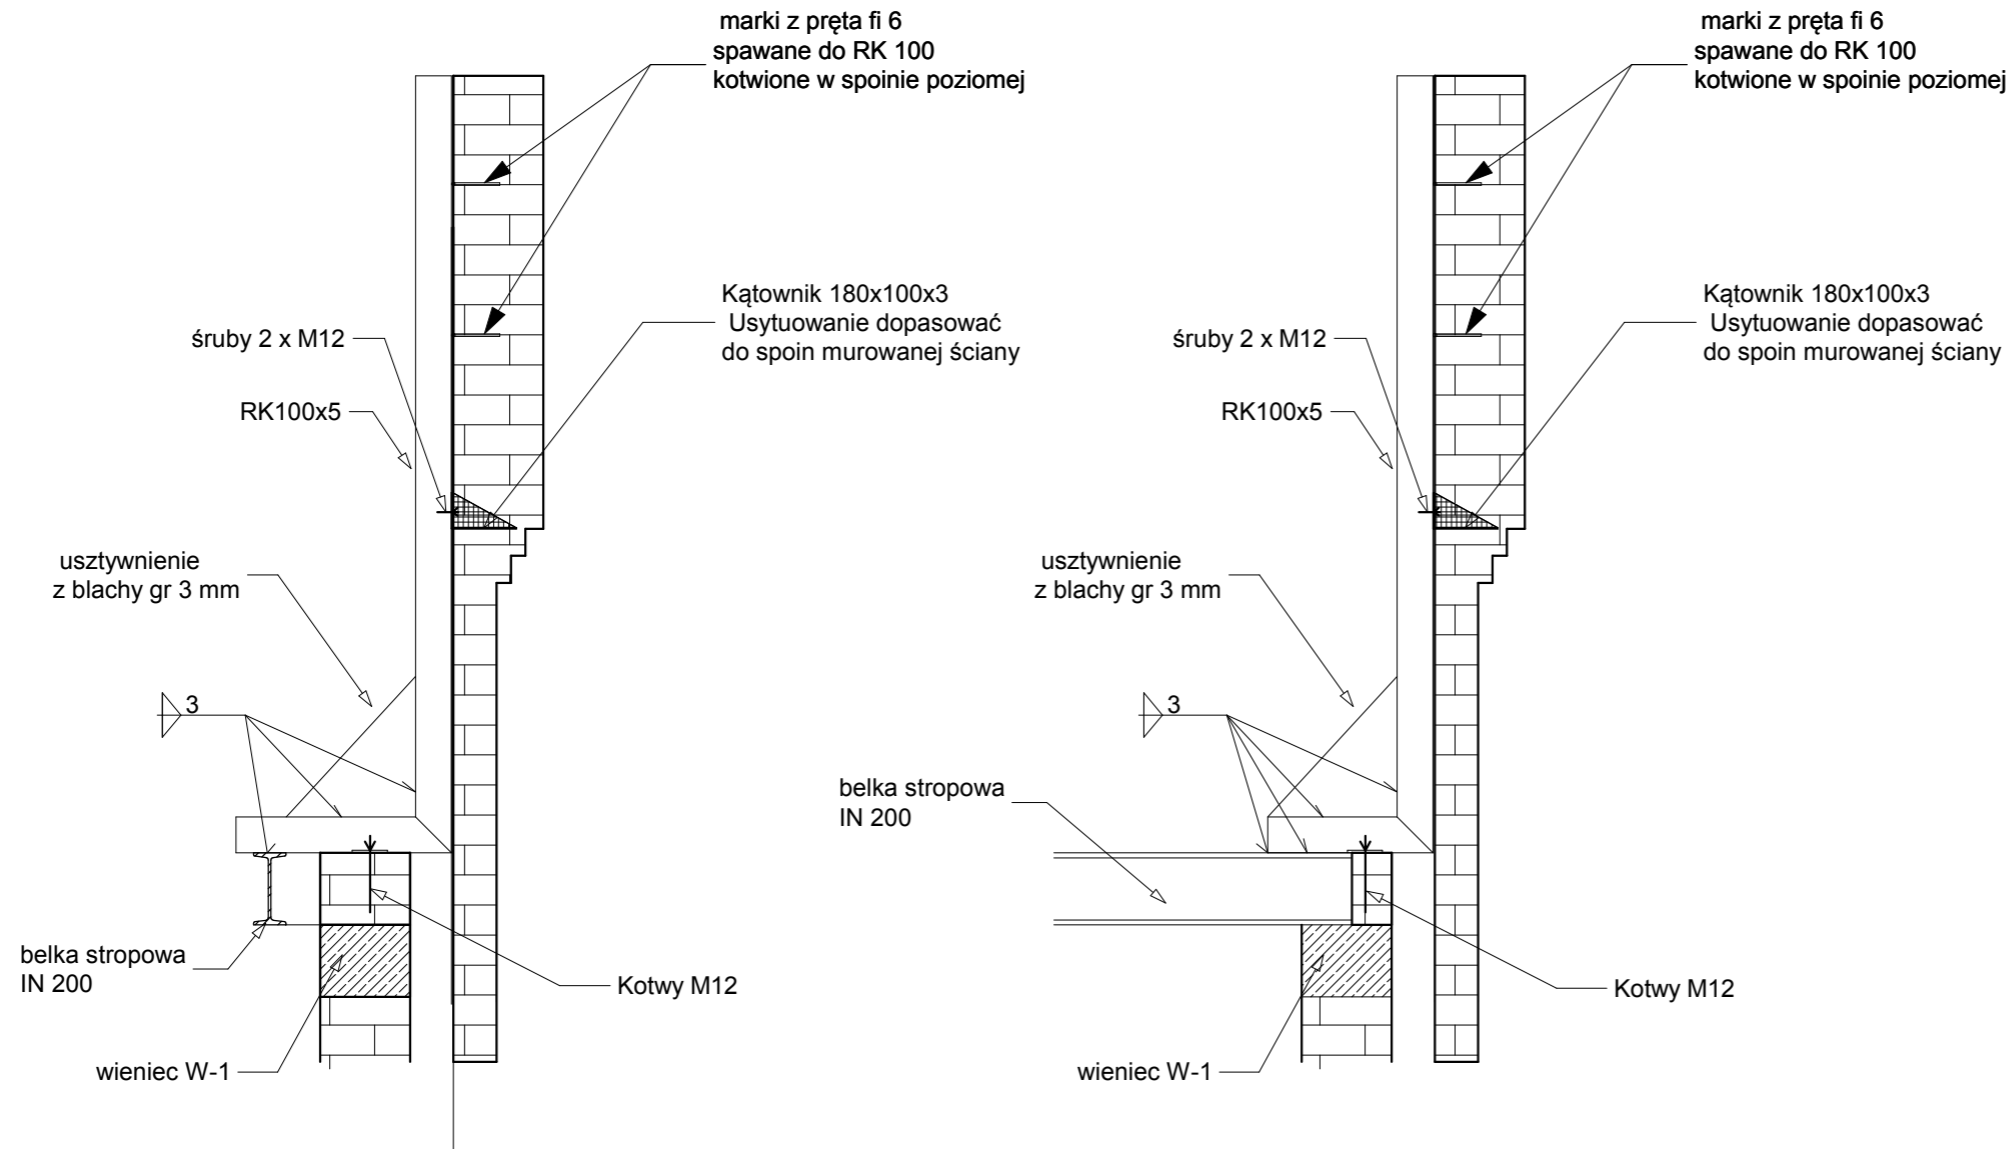

JEDNOSTKA PROJEKTOWA / ADRES
 KAŻMIERCZAK-SAMOLEWSKA"
 ARCHITEKCI" s.c
 64-100LESZNO
 ul. Przemysłowa 23/1
 telefon: 0 65 520 20 47
 NIP: 697 - 10 - 25 - 891

INWESTOR / ADRES
 WOJEWÓDZKI SZPITAL
 NEUROPSYCHIATRYCZNY
 im Oskara Bielawskiego w Kościanie
 Pl. Paderewskiego 1a
 64-100Kościan

PROJEKTANCI
 konstrukcja

mgr inż Jarosław Raulinajtys	upr. proj nr 929/87/Lo specj. konstr-budowl bez ograniczeń
---------------------------------	------------------------------------------------------------------

SPRAWDZAJĄCY
 konstrukcja

mgr inż Tadeusz Cieślik	upr. proj nr 1366/87/Lo specj. konstr-budowl bez ograniczeń
----------------------------	-------------------------------------------------------------------

TEMAT PROJEKTU
 PRZEBUDOWA WRAZ Z ROZBUDOWĄ
 I ZAGOSPODAROWANIEM TERENU
 ODDZIAŁU PSYCHIATRYCZNEGO
 WILLA NR 1

ADRES
 64-000Kościan
 Pl. Paderewskiego 1a

NR EWIDENCYJNY DZIAŁKI: 1894/16

PRZEDMIOT RYSUNKU
 KONSTRUKCJA ATTYKI
 POZ.2.1

NR RYS
K 9

SKALA
 1:20

DATA OPRACOWANIA 02' 2015

STR NR