



SCHEMAT IDEOWY INSTALACJI INTERKOMOWEJ ORAZ INSTALACJI PRZYWOŁAWCZEJ.


PODDASZE

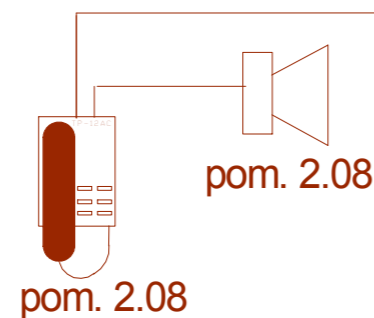


PIĘTRO

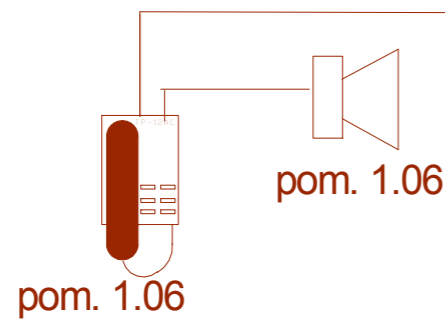

PARTER

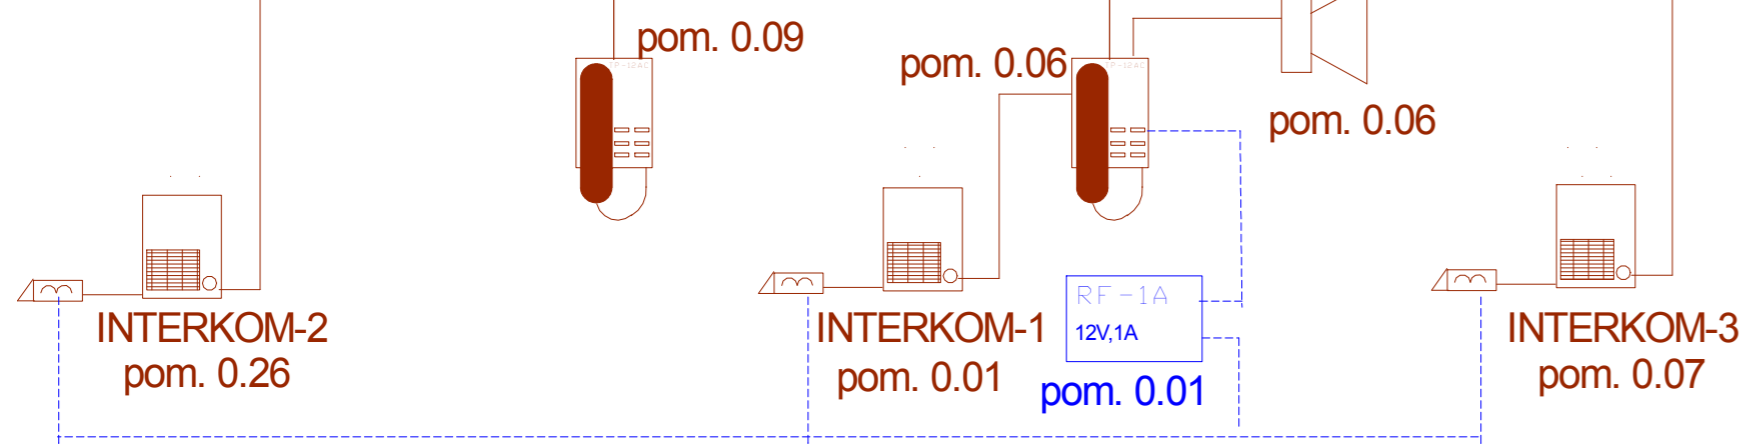

PIWNICE

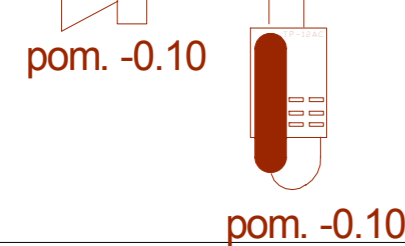

- OZNACZENIA NA SCHEMACIE:
- CENTRALKA PRZYWOŁAWCZA PMS4800D
 - PODCENTRALKA Z OPCJĄ PRZYWOŁANIA I KASOWANIA PS405D
 - MANIPULATOR PRZYŁOŻKOWY AP400
 - LAMPA SYGNALIZACYJNA POKOJ PRZYWOŁANIA LS43
 - YTKSY 3x2x0,6mm
 - YTKSY 2x2x0,6mm; ilość kabli w wiązce

- SYSTEM INTERKOM - OZNACZENIA:
- INTERKOM COMMAX TP-12AC
 - STACJA BRAMOWA DR-DW2 Z ELEKTROZACZPEM
 - ZASILACZ 12V, 1A
 - GŁOŚNIK DO SYSTEMU ROZGŁOSZENIOWEGO
 - KABEL YTKSY 2x2x0,8mm
 - KABEL OMY 3x1,5mm²


JEDNOSTKA PROJEKTOWA/ADRES:
 "KAZIMIERCZAK, SAMOLEWSKA ARCHITEKCI" S.C.
 64-100 LESZNO
 ul. Berwińskich 8/1
 telefon:
 65 520 20 47

INWESTOR/ADRES:
 WOJEWÓDZKI SZPITAL NEUROPSYCHIATRYCZNY im. Oskara Bielawskiego W KOŚCIANIE
 Pl. Paderewskiego 1a
 64-000 KOŚCIAN

PROJEKTANT:
 inż. Zenon Pindara nr upr. 898/86/Lo spec. elektryczno-instalacyjna elektryczna

SPRAWDZAJĄCY:
 inż. Kazimierz Pawlicki nr upr. 820/86/Lo spec. elektryczno-instalacyjna elektryczna

ASYSYSTENT:
 mgr inż. Sławomir Wolski

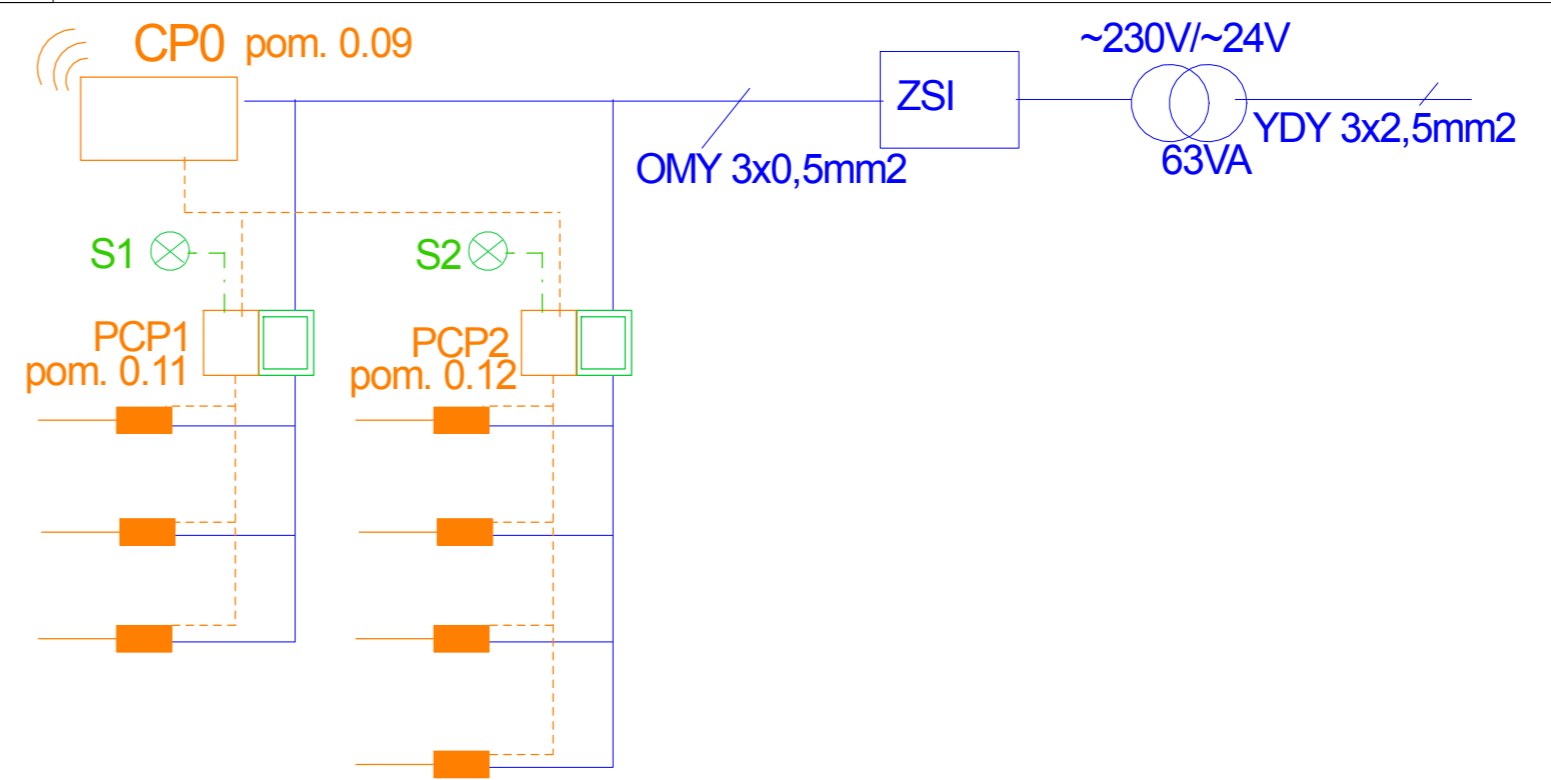

TEMAT PROJEKTU:
 PRZEBUDOWA WRAZ Z ROZBUDOWĄ I ZAGOSPODAROWANIEM TERENU ODDZIAŁU PSYCHIATRYCZNEGO WILLA NR 1

ADRES:
 64-000 Kościan,
 Pl. Paderewskiego 1a

NR EWIDENCYJNY DZIAŁEK: 1894/16

PRZEDMIOT RYSUNKU:
 TELETECHNIKA - INTERKOM, SYSTEM PRZYWOŁAWCZY

NR RYS. ET-22
 SKALA

DATA OPRACOWANIA: 12'2014 STR.NR