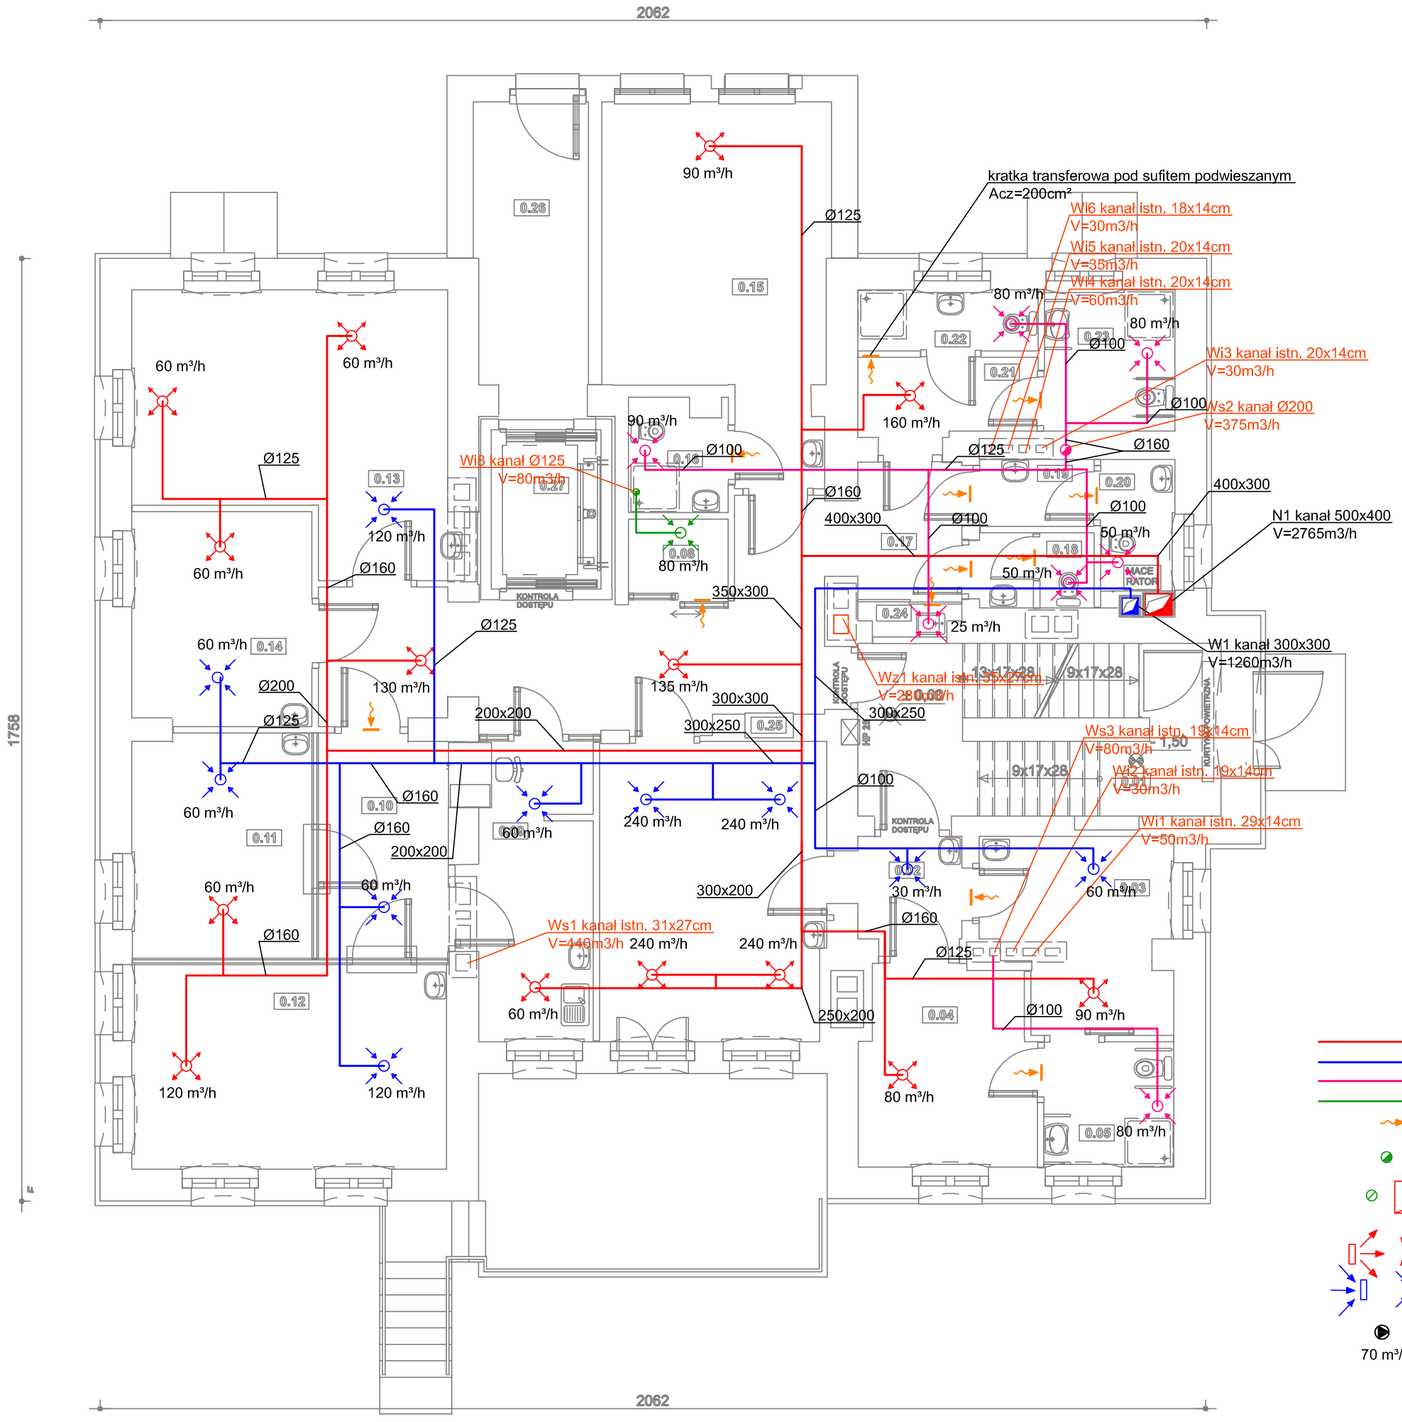

WYKAZ POMIESZCZEŃ

NR POM.	NAZWA POMIESZCZENIA	POW. NETTO
0.01.	KLATKA SCHODOWA	20,71
0.02.	PRZEDSIONEK/ ŚLUZA UMYWALKOWA	3,63
0.03.	POKÓJ BADAŃ	11,09
0.04.	POKÓJ PACJENTÓW/ SEPERATKA	11,63
0.05.	ŁAZIENKA PACJENTÓW	5,64
0.06.	KORYTARZ/ KOMUNIKACJA	27,69
0.07.	POKÓJ POBYTU DZIENNEGO	24,20
0.08.	MAGAZYN PODRĘCZNY	3,07
0.09.	P.-KT PIELĘGNIARSKI/GAB.DIAGNOST.-ZABIEG.	12,69
0.10.	KORYTARZ - ODC. OBSERWACYJNY	10,05
0.11.	POKÓJ PACJENTÓW	14,71
0.12.	POKÓJ PACJENTÓW	26,69
0.13.	POKÓJ PACJENTÓW	26,44
0.14.	POKÓJ PACJENTÓW	13,35
0.15.	POKÓJ PACJENTÓW	22,69
0.16.	ŁAZIENKA PACJENTÓW	3,52
0.17.	KORYTARZ	5,00
0.18.	WC PERSONELU	2,80
0.19.	PRZEDSIONEK	2,95
0.20.	BRUDOWNIK	3,81
0.21.	KORYTARZ	4,84
0.22.	ŁAZIENKA PACJENTÓW	4,60
0.23.	ŁAZIENKA PACJENTÓW niepełnosprawnych)	6,31
0.24.	SCHOWEK PORZĄDKOWY	0,97
0.25.	SZAFA- MAGAZYN CZYSTEJ BIELIZNY	0,40
0.26.	WIATROŁAP	10,96
0.27.	SZYB WINDOWY	6,09
	OGÓŁEM POW. NETTO	286,93

OZNACZENIA:

- instalacja wentylacji nawiewnej ogólnej
- instalacja wentylacji wywiewnej ogólnej
- instalacja wentylacji wywiewnej - sanitariaty
- instalacja wentylacji wywiewnej indywidualnej
- transfer/infiltracja powietrza za pomocą np. kratek transferowych, tulei wentylacyjnych lub nieszczelności w stolarce
- pion wentylacyjny - przejście przez strop
- pion wentylacyjny - przejscie przez posadzkę
- element nawiewny
- element wywiewny
- wentylator kanałowy w wykonaniu wyciszonym
- strumień powietrza wentylującego

70 m³/h

JEDNOSTKA PROJEKTOWA/ADRES:
"KAŹMIERCZAK, SAMOLEWSKA ARCHITEKCI" S.C.
64-100 LESZNO
ul. Berwińskich 8/1
telefon:
65 520 20 47

INWESTOR/ADRES :
WOJEWÓDZKI SZPITAL NEUROPSYCHIATRYCZNY
im. Oskara Bielawskiego W KOŚCIANIE
Pl. Paderewskiego 1a
64- 000 KOŚCIAN

PROJEKTANT:		
mgr inż. J. Wałoszek	UPR. NR 933/87/Lo	
SPRAWDZAJĄCY :		
mgr inż. D. Wałoszek	UPR. NR 145/DOŚ/13	

UWAGA :
- przed przystąpieniem do prac montażowych należy zidentyfikować istniejące piony wentylacyjne wykorzystane do przetłaczania powietrza wentylującego projektowanych instalacji wentylacji mechanicznej,
- ingerencję w elementy konstrukcyjne uzgodnić z projektantem konstrukcji na etapie budowy,

TEMAT PROJEKTU :
PRZEBUDOWA WRAZ Z ROZBUDOWĄ I ZAGOSPODAROWANIEM TERENU ODDZIAŁU PSYCHIATRYCZNEGO WILLA NR 1

ADRES :
64-000 Kościan,
Pl. Paderewskiego 1a

NR EWIDENCYJNY DZIAŁEK :
225/12

PRZEDMIOT RYSUNKU :
RZUT PARTERU :
INSTALACJA WENTYLACJI MECHANICZNEJ

NR RYS. **11**

SKALA 1:100

DATA OPRACOWANIA : 12'2014

STR.NR