ELEWACJA FRONTOWA

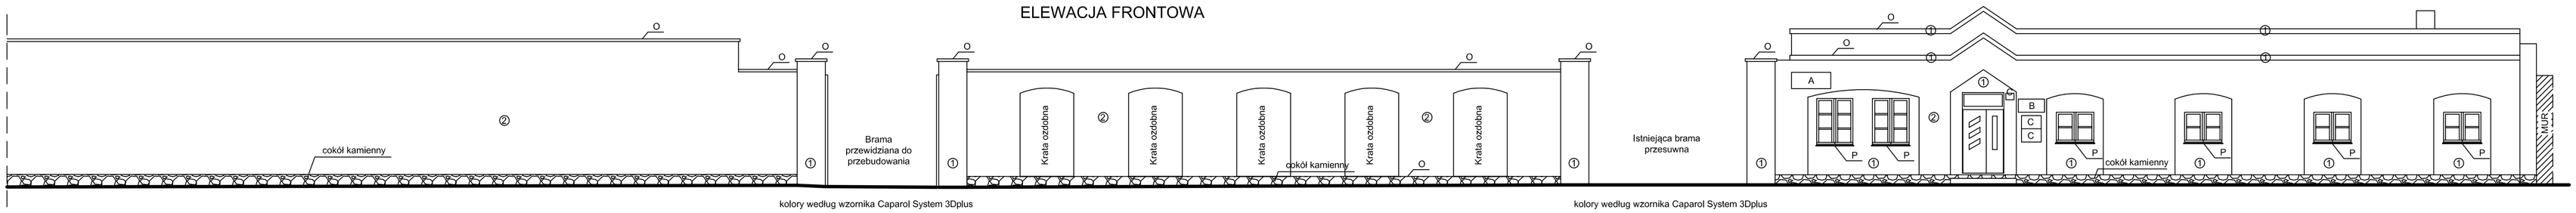

kolory według wzornika Caparol System 3Dplus

1 - gzymsy: PALAZZO 240
2 - ściana: PALAZZO 175
3 - cokół: PALAZZO 200

kolory według wzornika Caparol System 3Dplus

1 - gzymsy: PALAZZO 240
2 - ściana: PALAZZO 175
3 - cokół: PALAZZO 200

A - tablica świetlna przewidziana do demontażu oraz naprawy - odnowienia i ponownego montażu,
B - tablica kamienna przewidziana do odnowienia, oczyszczenia i wykonać nowe litery,
C- tablice do demontażu, oczyszczenia i ponownego montażu,
O - opierzenia z blachy tytanowo - cynkowej gr 7,0 mm

ELEWACJA TYLNA

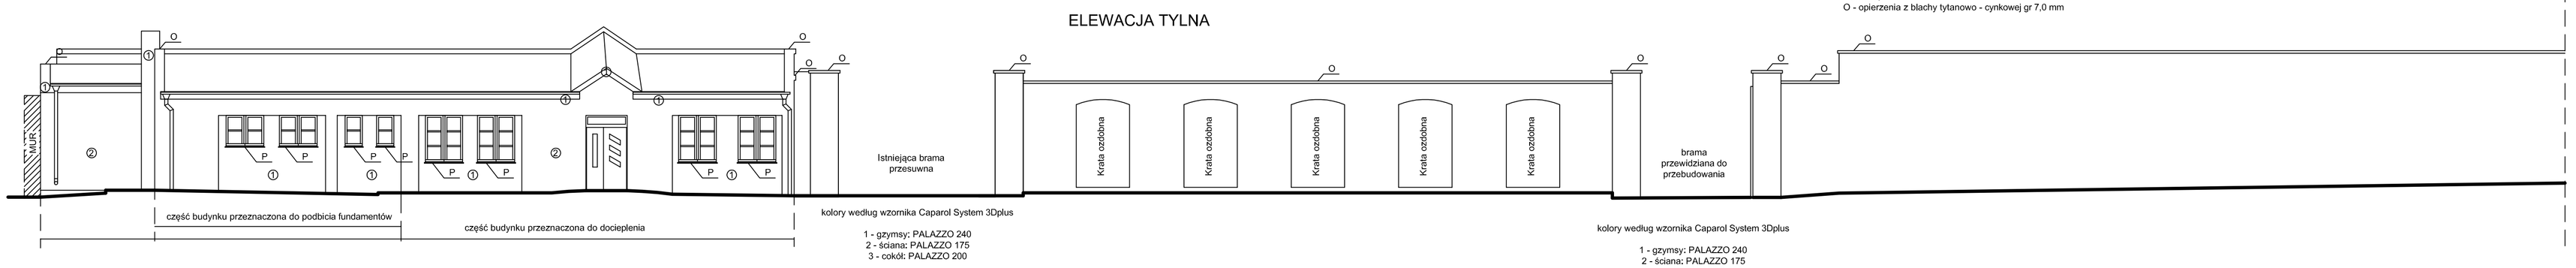

kolory według wzornika Caparol System 3Dplus

1 - gzymsy: PALAZZO 240
2 - ściana: PALAZZO 175
3 - cokół: PALAZZO 200

kolory według wzornika Caparol System 3Dplus

1 - gzymsy: PALAZZO 240
2 - ściana: PALAZZO 175
3 - cokół: PALAZZO 200

ELEWACJE BOCZNE PORTIERNI

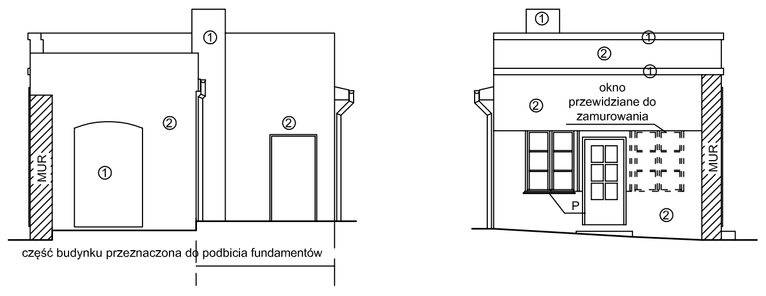

Elewacje boczne przewidziane do docieplenia

brama przewidziana do przebudowania

Krata ozdobna przewidziana do odnowienia

Istniejąca brama przesuwna

A - tablica świetlna przewidziana do demontażu oraz naprawy - odnowienia i ponownego montażu,
B - tablica kamienna przewidziana do odnowienia, oczyszczenia i wykonać nowe litery,
C- tablice do demontażu, oczyszczenia i ponownego montażu,
O - opierzenia z blachy tytanowo - cynkowej gr 7,0 mm

kajoch
KOMPLEKSOWA OBSŁUGA BUDOWNICTWA - CZESŁAW KAJOCH

ul. Kwiatowa 12, Kąkolewo, 64-113 Osieczna
tel/fax (0-65)528 76 99
e-mail: biuro@kajoch.eu

Branża	Architektura+konstrukcja	Stadium	Projekt budowlany
Inwestor	Wojewódzki Szpital Neuropsychiatryczny im. Oskara Bielawskiego w Kościanie		
Nazwa inwestycji	Wykonanie wzmocnienia konstrukcji fundamentów wraz z wymianą stolarki okiennej i drzwiowej oraz docieplenie i wykonanie elewacji budynku portierni a także części ogrodzenia		
Adres inwestycji	Pl. Paderewskiego 1A 64-000 Kościan działka nr 1894/12, 1894/13, 1894/16 obręb 0001 Kościan, jedn. ewid. 301101 1 Kościan		
Architektura projektant	mgr inż.arch. J.Włodarz-Jakubowska	Numer uprawnień: upr.proj. WP-OIA/OKA/Upb/59/2008 w spec. architektonicznej	Podpis/pieczątka
Konstrukcja projektant	tech. Zbigniew Pachura	Numer uprawnień: upr.proj. 659/84/Lo w specjalności architektonicznej i konstrukcyjno-budowlanej	Podpis/pieczątka
Asystent	mgr inż. Patryk Pietrzak		
Tytuł rysunku	Elewacje		

Data	Skala	Nr rysunku
01.2018	1:100	2