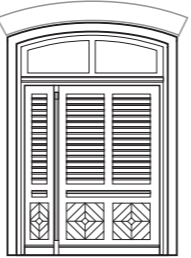


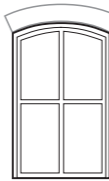
 



ZESTAWIENIE DRZWI		- drzwi zewnętrzne drewniane klejone wykonane indywidualnie			
SYMBOL na rysunku		Dzi	Dz1	Dz2	Dz3
SCHEMAT 1: 100 WIDOK OKNA Z ZEWNĄTRZ  ZBLIŻONY WYMIAR ZEWNĘTRZNY OTWORU DRZWIOWEGO wraz z łukiem SCHEMAT drzwi - zawiera przybliżone wymiary, - NIE JEST RYSUNKIEM WYKONAWCZYM nie może stanowić JEDYNEJ podstawy wykonania drzwi  sposób otwierania		DRZWI ISTNIEJĄCE DO ODMALOWANIA    w części istniejącej DWUSKRZYDŁOWE PRAWO	  w części dobudowy JEDNOSKRZYDŁOWE PRAWO	  w części istniejącej DWUSKRZYDŁOWE	  w części istniejącej JEDNOSKRZYDŁOWE PRAWO
WYMIARY w świetle otworu	So	2000	1300/1420	1300	1280
	Ho	2910	2650/2770	1700/1870	2060/2300
WYMIARY skrzydeł drzwiowych	S	400+1400	1100	2x600	1100
	H	2250+n	2100+n	1650	2000
ILOŚĆ piwnica		-	-	2	1
parter		1	1	-	-
RAZEM		1	1	2	1

UWAGI:  
**drzwi WYKONANE INDYWIDUALNIE drewniane** warstwowo klejone, w kolorze białym (wg kolorystyki), farba kryjąca, przeszklenia naświetli w w drzwiach Dz2 dwu-szybowe, minimum  $U_o=1,1$  W/m<sup>2</sup>K, szkło przezroczyste, bezpieczne (tzn 2x3mm szyba float +1 warstwa folii), łuki wg pomiarów z natury w dostępnych miejscach (ok. 15 cm),  
 - Dzi - istniejące (białe) z naświetlem do remontu/odmalowania,  
 - Dz1 - projektowane (białe) wzorowane na Dz1 na naświetlem,  
 - Dz2 - projektowane w miejscu istniejących (białe) dwuskrzydłowe pełniące role okien, pozostawione w formie istniejących ze względu na wystrój elewacji z przeszkleniem w górnych polach,  
 - Dz3 - projektowane w miejscu istniejących (białe) jednoskrzydłowe, podział wg istniejących,  
 - zamki (lucz zwykły, wkładka patentowa i inne zabezpieczenia) i ilość zamków należy ustalić z Inwestorem



JEDNOSTKA PROJEKTOWA/ADRES: "KAŻMIERCZAK, SAMOLEWSKA ARCHITEKCI" S.C. 64-100 LESZNO ul. Berwińskich 8/1 telefon: 65 520 20 47		
INWESTOR/ADRES : WOJEWÓDZKI SZPITAL NEUROPSYCHIATRYCZNY im. Oskara Bielawskiego W KOŚCIANIE Pl. Paderewskiego 1a 64- 000 KOŚCIAN		
<b>ARCHITEKTURA</b> PROJEKTANTKI:		
mgr inż. arch. Lidia Kaźmierczak Ratajczak	UPR.NR 1349/89/Lo specjalność architektoniczna bez ograniczeń	
mgr inż. arch. Alina Samolewska	UPR.NR 1643/94/Lo specjalność architektoniczna bez ograniczeń	
SPRAWDZAJĄCY:		
mgr inż. arch. Piotr Adamczewski	UPR.NR 975/87/Lo specjalność architektoniczna bez ograniczeń	
UWAGI: Dzi - drzwi do odświeżenia/malowania, Dz1 - należy wzorować się na drzwiach istniejących Dzi,  - przed wykonaniem drzwi wykonawca powinien dokonać dokładnych pomiarów z natury - szerokości, wysokości i krzywizn łuków, uwzględniając niezmiennymi wymiary elewacji ceglanej i zachowując widoczne z zewnątrz wymiary ościeży		
TEMAT PROJEKTU : PRZEBUDOWA WRAZ Z ROZBUDOWĄ I ZAGOSPODAROWANIEM TERENU ODDZIAŁU PSYCHIATRYCZNEGO WILLA NR 1		
ADRES : 64-000 Kościan, Pl. Paderewskiego 1a		
NR EWIDENCYJNY DZIAŁEK : <div style="text-align: right;">1894/16</div>		
PRZEDMIOT RYSUNKU : ZESTAWIENIE DRZWI ZEWNĘTRZNYCH	NR RYS. <b>A15</b> SKALA 1:100	
DATA OPRACOWANIA : 12/2014-02/2015 STR.NR		