


PODDASZE





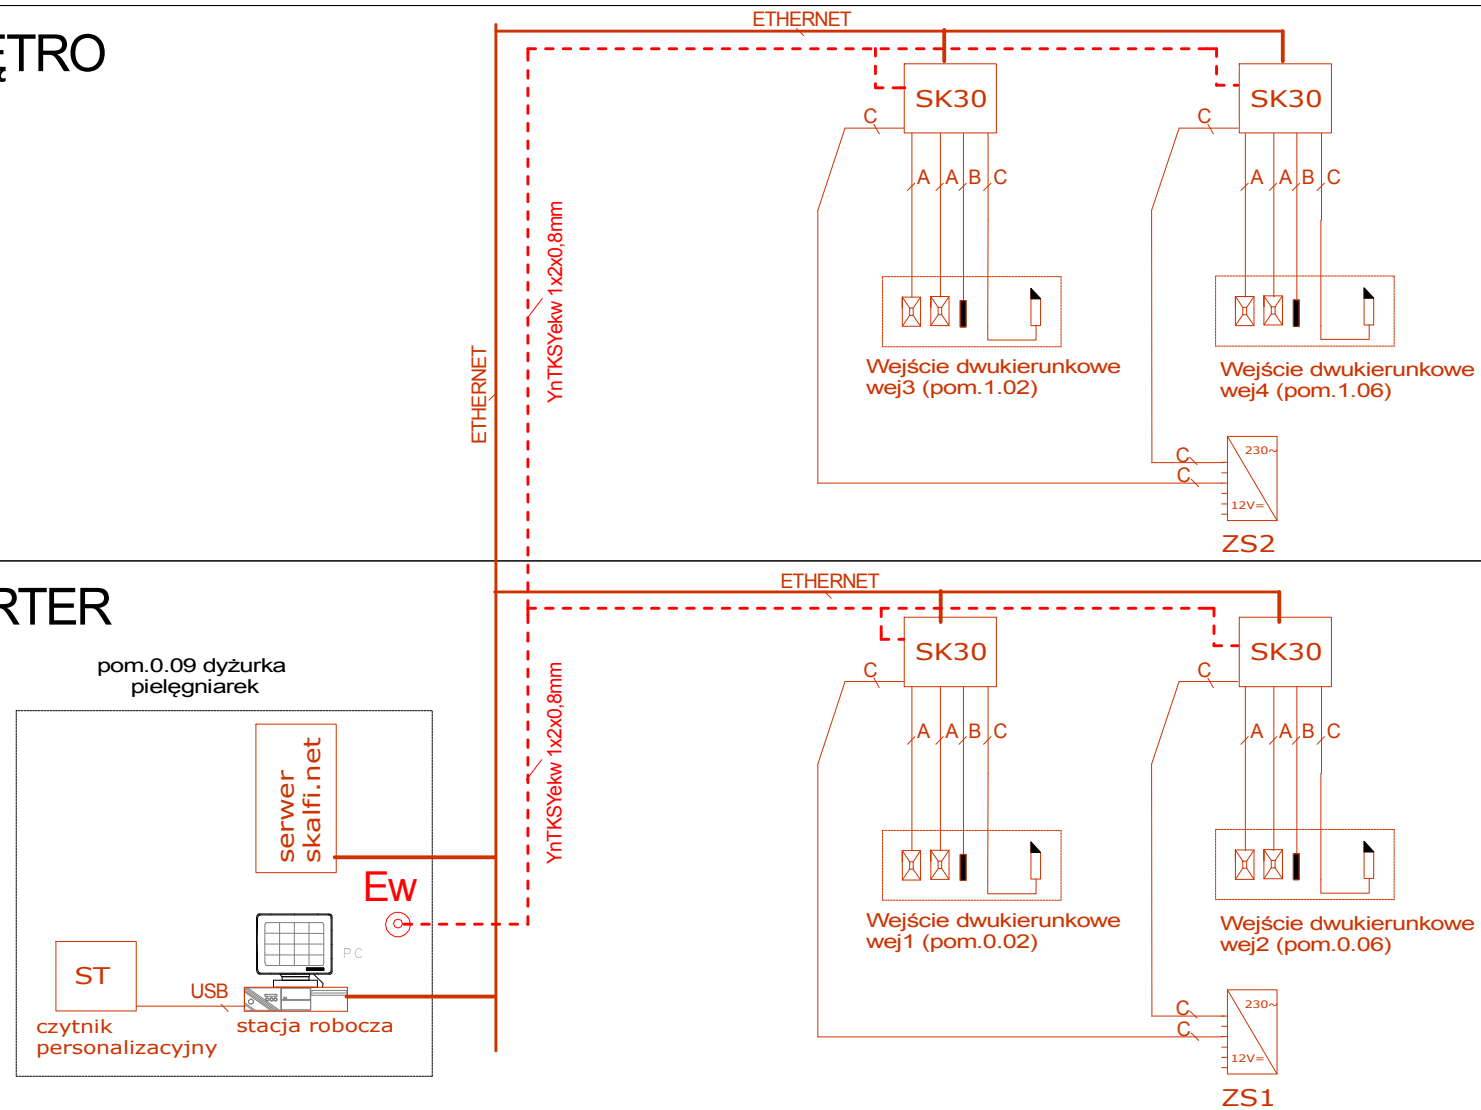

PIĘTRO

PARTER

PIWNICA



OZNACZENIA NA SCHEMACIE:

-  Centralny przycisk wyjścia ewakuacyjnego
-  Elektrorygiel rewersyjny
-  Kontakttron
-  Czytnik zbliżeniowy
-  Kontroler dwóch przejść jednokierunkowych lub jednego dwukierunkowego
- A** - kabel BELDEN 8723
- B** - przewód teletechniczny YTDY 6x0,5
- C** - przewód OMY 3x1,5
-  Zasilacz buforowy - zasilanie YDY 3x2,5mm2 (projekt instalacje elektryczne nN)

JEDNOSTKA PROJEKTOWA/ADRES:

"KAZMIERCZAK, SAMOLEWSKA
ARCHITEKCI" S.C.
64-100 LESZNO
ul. Berwińskich 8/1
telefon:
65 520 20 47



INWESTOR/ADRES:

WOJEWÓDZKI SZPITAL
NEUROPSYCHIATRYCZNY
im. Oskara Bielawskiego W KOŚCIANIE
Pl. Paderewskiego 1a
64- 000 KOŚCIAN

PROJEKTANT:

inż. Zenon Pindara	nr upr. 898/86/Lo specj. inżynierjno-instalacyjna elektryczna
--------------------	--

SPRAWDZAJĄCY:

inż. Kazimierz Pawlicki	nr upr. 820/86/Lo specj. inżynierjno-instalacyjna elektryczna
-------------------------	--

ASYSTENT:

mgr inż. Sławomir Wołski	
--------------------------	--

TEMAT PROJEKTU:

PRZEBUDOWA WRAZ Z ROZBUDOWĄ
I ZAGOSPODAROWANIEM TERENU
ODDZIAŁU PSYCHIATRYCZNEGO
WILLA NR 1

ADRES:

64-000 Kościan,
Pl. Paderewskiego 1a

NR EWIDENCYJNY DZIAŁEK:

1894/16

PRZEDMIOT RYSUNKU:
TELETECHNIKA
- SCHEMAT KONTROLA
DOSTĘPU (KD)

NR RYS.

ET-20

SKALA

DATA OPRACOWANIA: 12'2014

STR.NR