


SCHEMAT IDEOWY INSTALACJI ODDYMIANIA ORAZ SYGNALIZACJI PPOŻ.

Klatka schodowa

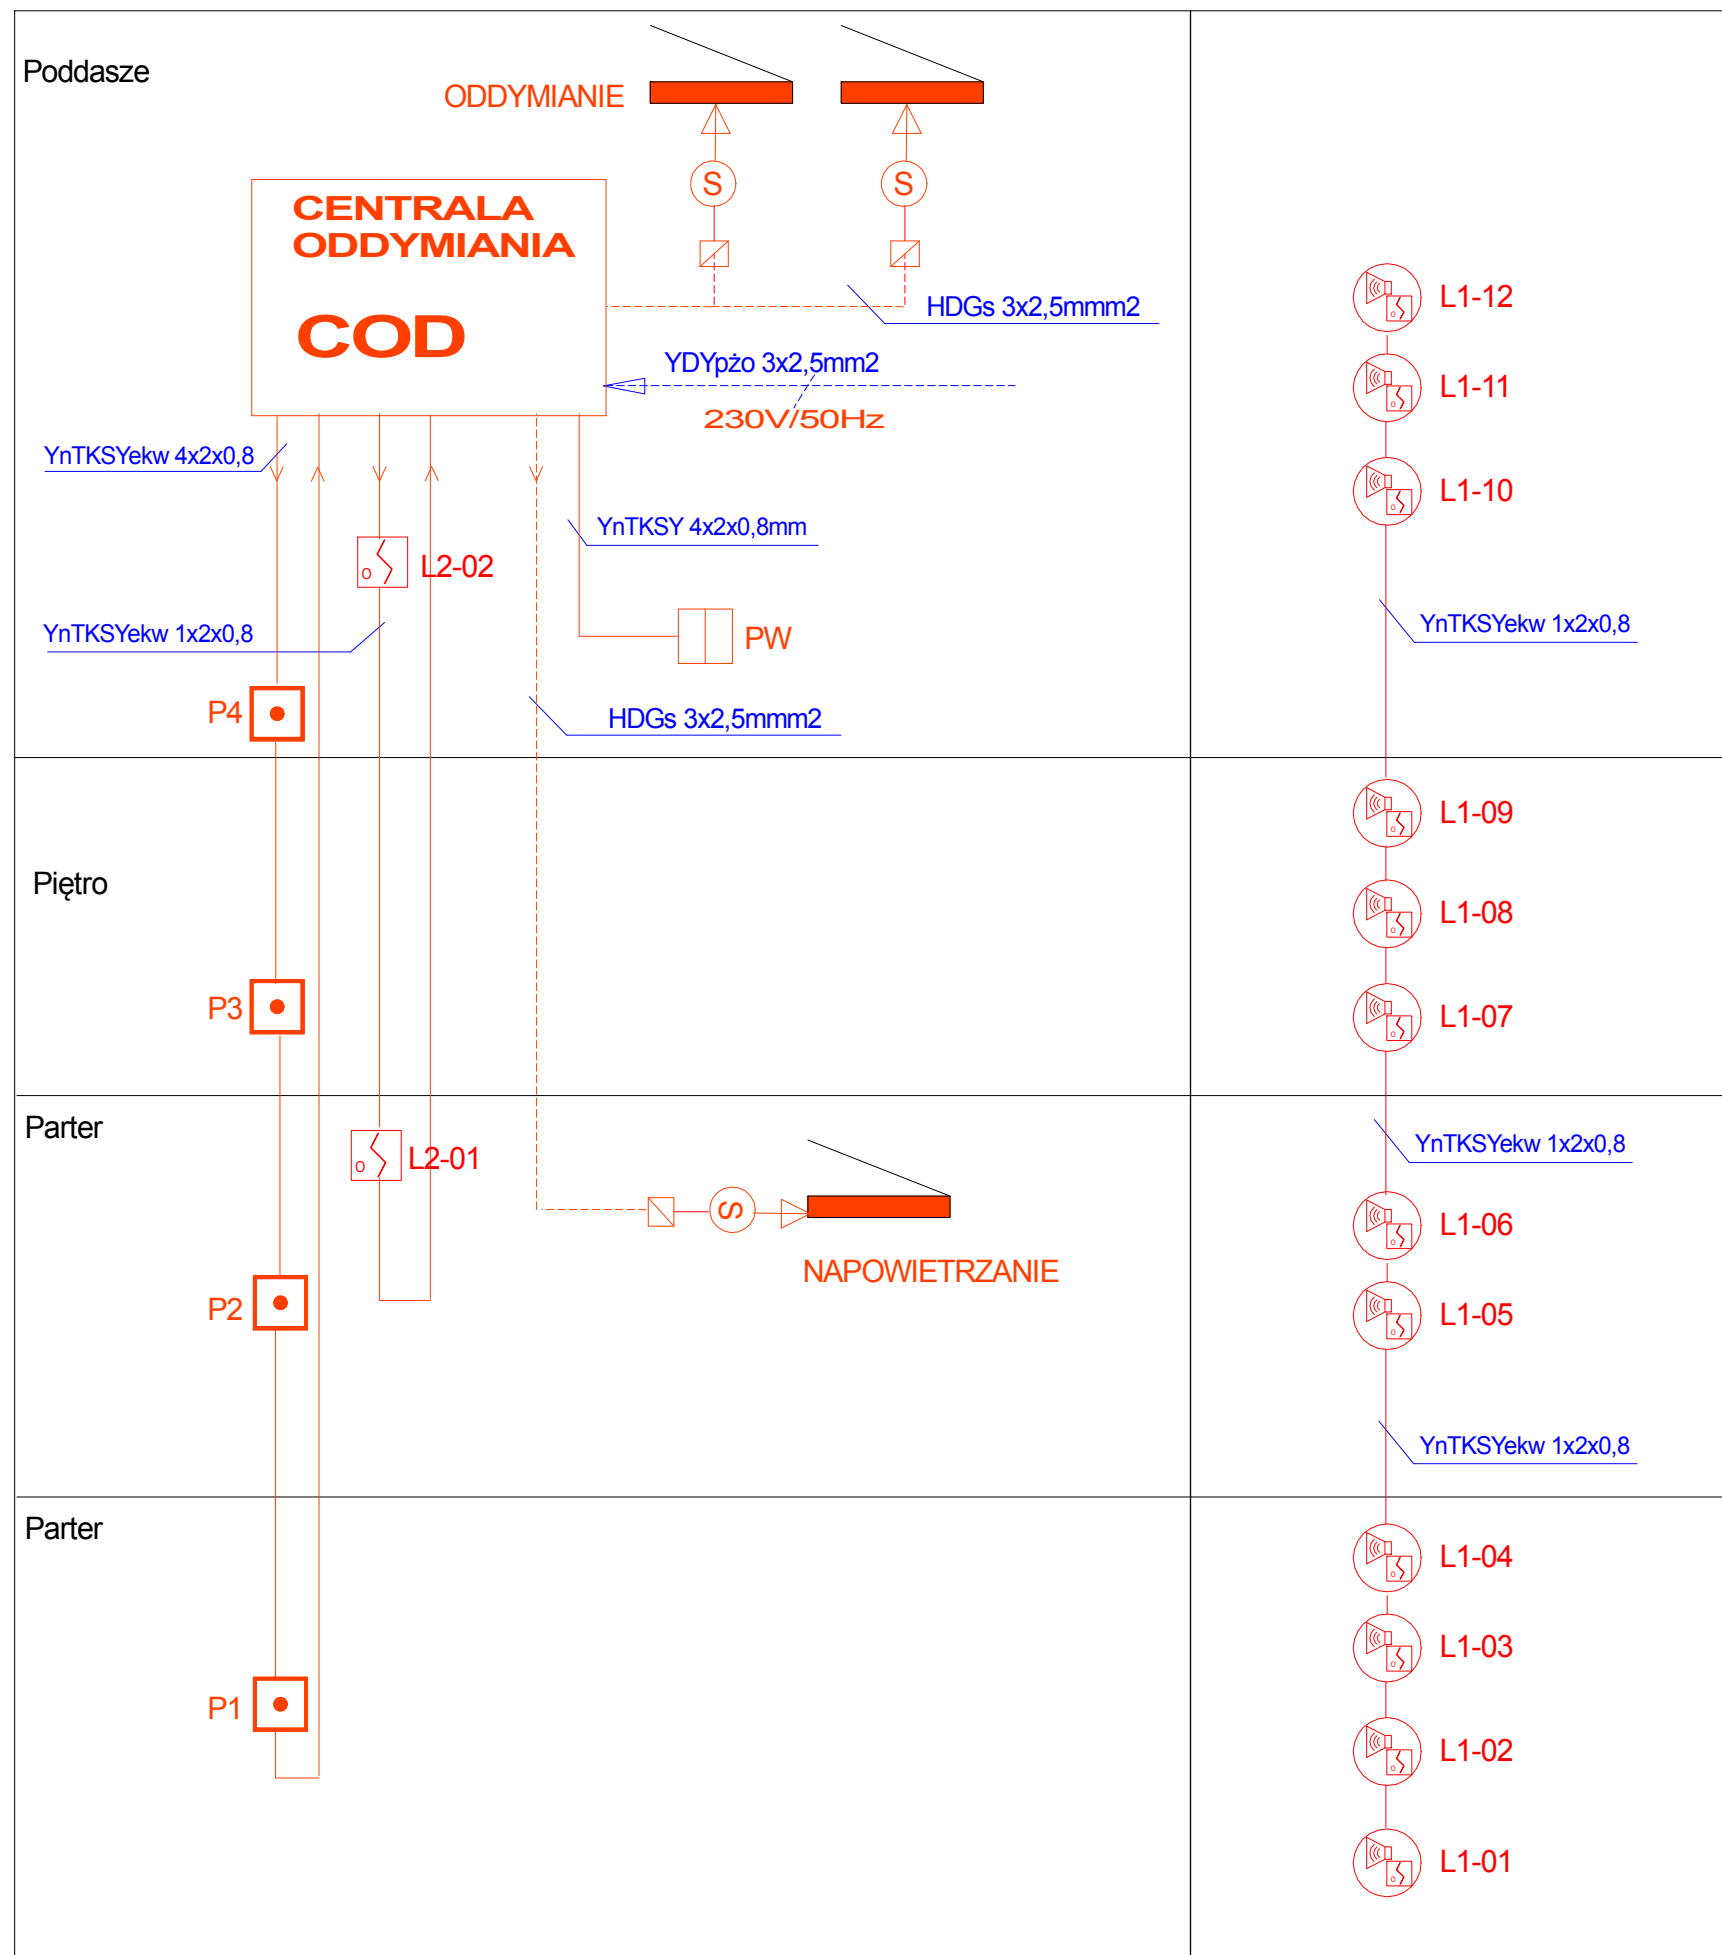

OZNACZENIA NA SCHEMACIE:

COD	Centrala oddymiania typu ESSMANN
	Kłapa dymowa lub drzwi
	Siłownik kłapy dymowej lub drzwi
	OPTYCZNA CZUJKA DYMU
	Przycisk wentylacji
	Przycisk oddymiania
	Puszka metalowa z kostką ceramiczną
	Autonomiczna czujka dymu ADR20N

JEDNOSTKA PROJEKTOWA/ADRES:
 "KAZMIERCZAK, SAMOLEWSKA
 ARCHITEKCI" S.C.
 64-100 LESZNO
 ul. Berwińskich 8/1
 telefon:
 65 520 20 47



INWESTOR/ADRES :
 WOJEWÓDZKI SZPITAL
 NEUROPSYCHIATRYCZNY
 im. Oskara Bielawskiego W KOŚCIANIE
 Pl. Paderewskiego 1a
 64- 000 KOŚCIAN

PROJEKTANT:
 inż. Zenon Pindara nr upr. 898/86/Lo
 specj. inżynierino-instalacyjna elektryczna

SPRAWDZAJĄCY :
 inż. Kazimierz Pawlicki nr upr. 820/86/Lo
 specj. inżynierino-instalacyjna elektryczna

ASYSTENT :
 mgr inż. Sławomir Wojski

TEMAT PROJEKTU :
 PRZEBUDOWA WRAZ Z ROZBUDOWĄ
 I ZAGOSPODAROWANIEM TERENU
 ODDZIAŁU PSYCHIATRYCZNEGO
 WILLA NR 1

ADRES :
 64-000 Kościan,
 Pl. Paderewskiego 1a

NR EWIDENCYJNY DZIAŁEK :
 1894/16

PRZEDMIOT RYSUNKU :
 TELETECHNIKA
 - SCHEMAT ODDYMIANIA I PPOŻ

NR RYS.
 ET-21
 SKALA

DATA OPRACOWANIA : 12'2014 STR.NR