




PRZEKROJE 1:20

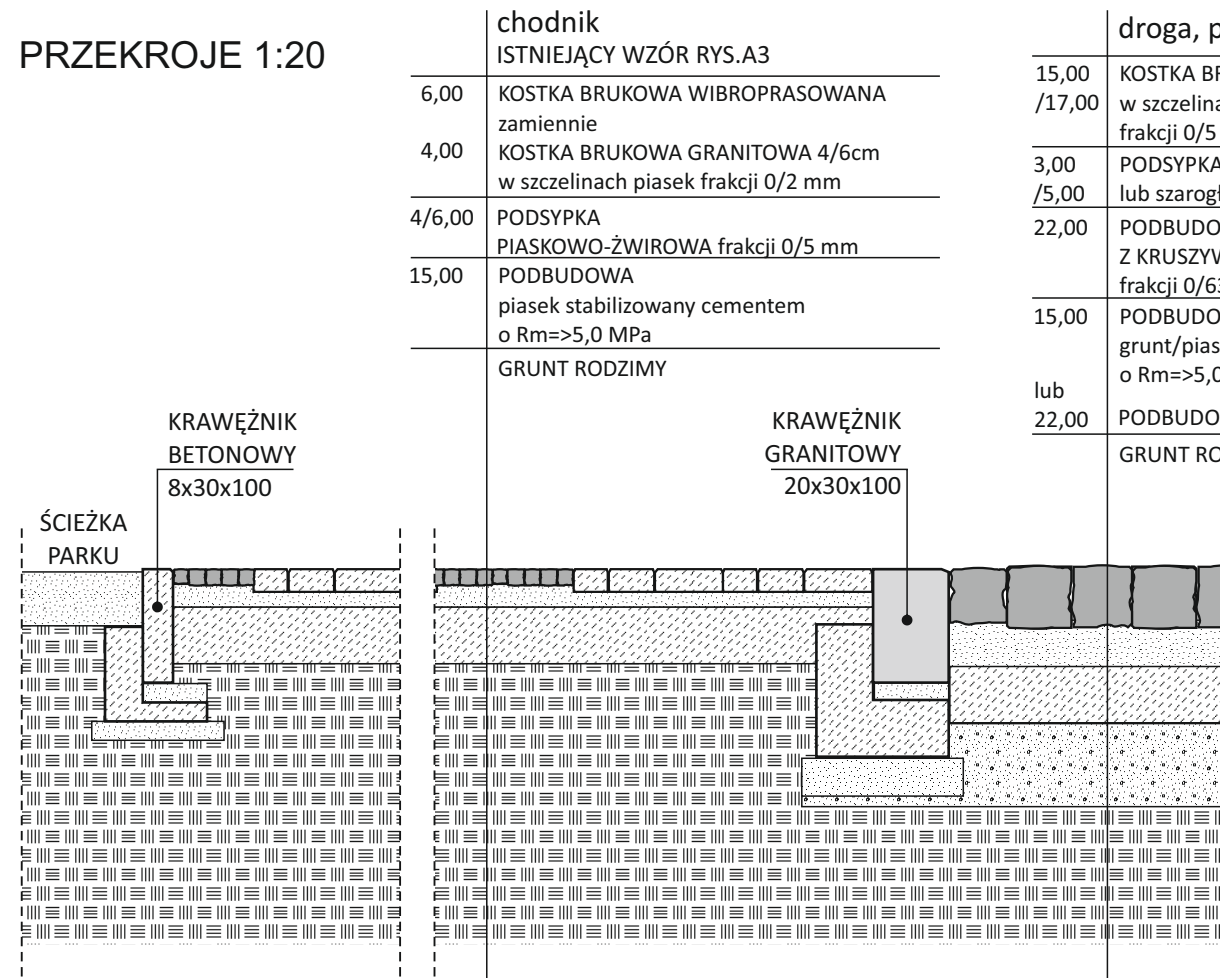

PRZEKROJE 1:20

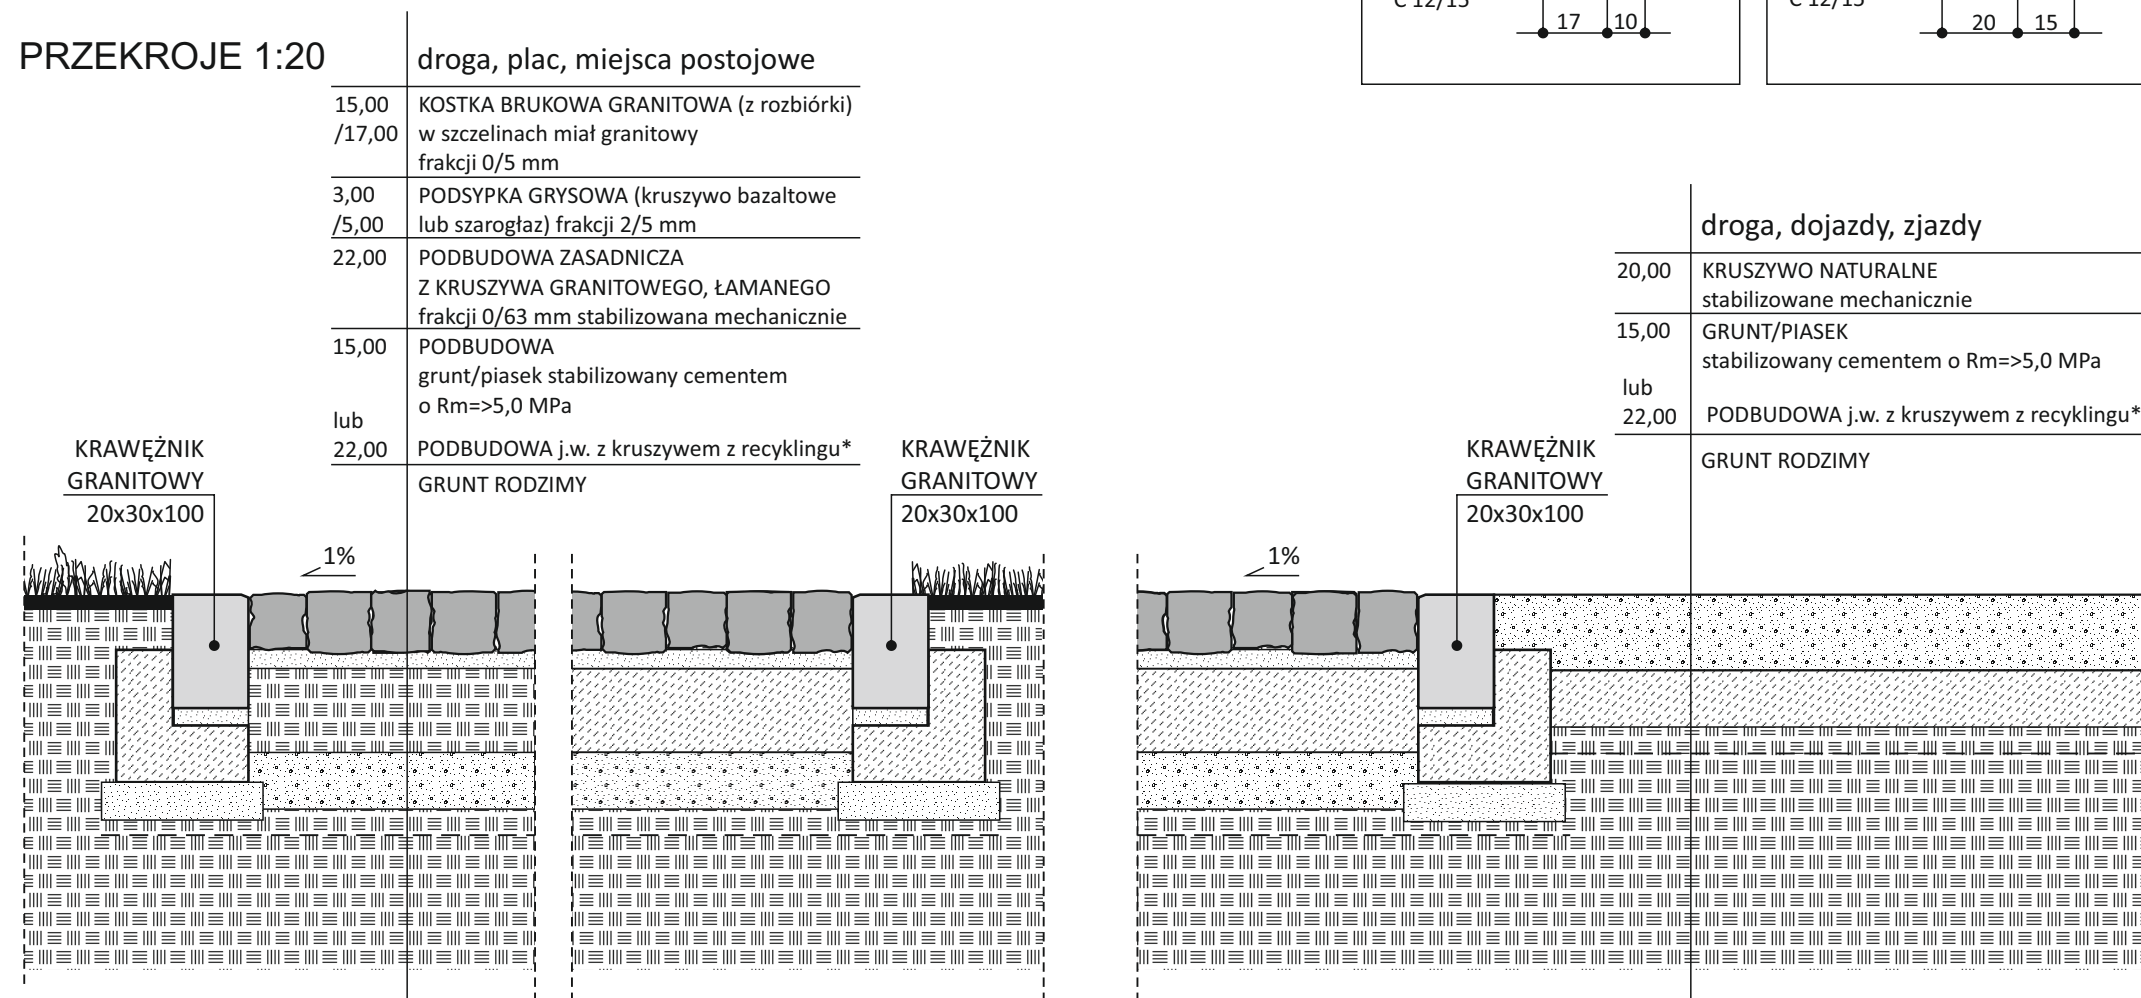

FUNDAMENTY KRAWĘŻNIKÓW 1:20

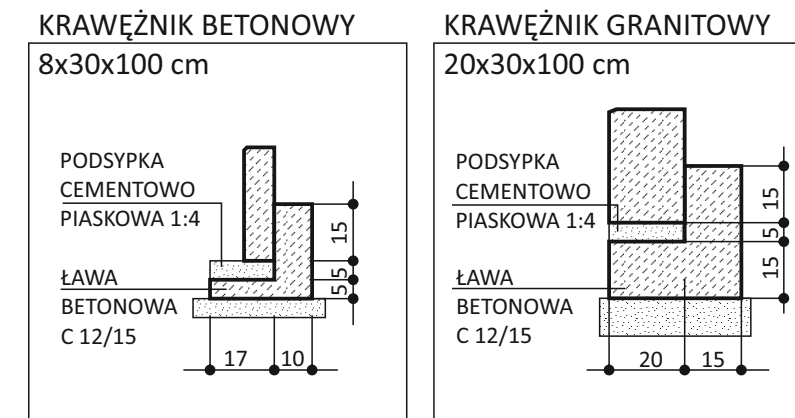

JEDNOSTKA PROJEKTOWA/ADRES: "KAŻMIERCZAK, SAMOLEWSKA ARCHITEKCI" S.C. 64-100 LESZNO ul. A. Frycza Modrzewskiego 3		
INWESTOR/ADRES: WOJEWÓDZKI SZPITAL NEUROPSYCHIATRYCZNY im. Oskara Bielawskiego W KOŚCIANIE Pl. Paderewskiego 1a 64- 000 KOŚCIAN		
PROJEKTANTKA:		
mgr inż.arch. Lidia Kaźmierczak -Ratajczak	UPR.nr 1349/89/Lo specjalność architektoniczna bez ograniczenia, konstrukcyjna ograniczona	
PROJEKTANTKA/SPRAWDZAJĄCA:		
mgr inż.arch. Alina Samolewska	UPR.nr 1643/94/Lo specjalność architektoniczna bez ograniczenia, konstrukcyjna ograniczona	
uwagi: PRZEKROJE KONSTRUKCYJNE: 1) DROGI DOJAZDOWEJ Z MAŁYM PLACEM I STANOWISKAMI POSTOJOWYMI o nawierzchni z KOSTKI BRUKOWEJ GRANITOWEJ, 2) DROGI - DOJAZDÓW I ZJAZDÓW o nawierzchni z KRUSZYWA NATURALNEGO, 3) CHODNIKA o nawierzchni z KOSTKI BRUKOWEJ BETONOWEJ I GRANITOWEJ		
* - W PODBUDOWIE DRÓG DOPUSZCZA SIĘ ZASTOSOWANIE KRUSZYWA z recyklingu pod warunkiem, że kruszywo to spełnia wymagania podane w normie PN-EN 13242,		
ŚCIEŻKI PARKOWE - kruszywo naturalne/piasek		
TEMAT PROJEKTU : REMONT ELEWACJI BUDYNKU ODDZIAŁU PSYCHIATRYCZNEGO W WONIEŚCIU WRAZ Z ZAGOSPODAROWANIEM TERENU		
ADRES : Wonieść 48, 64-035 Wonieść, gmina Śmigiel		
JEDNOSTKA EWID. : 301105_5 Śmigiel - obszar wiejski OBRĘB EWID. :0029 Wonieść DZIAŁKA EWID. : 225/12, 225/14		
PRZEDMIOT RYSUNKU : PRZEKROJE NAWIERZCHNI	NR RYS. A4 SKALA 1:20	
DATA OPRACOWANIA : 04'2018		STR.NR