


ELEWACJA PÓLNOCNA

FRAGMENT RZUTU

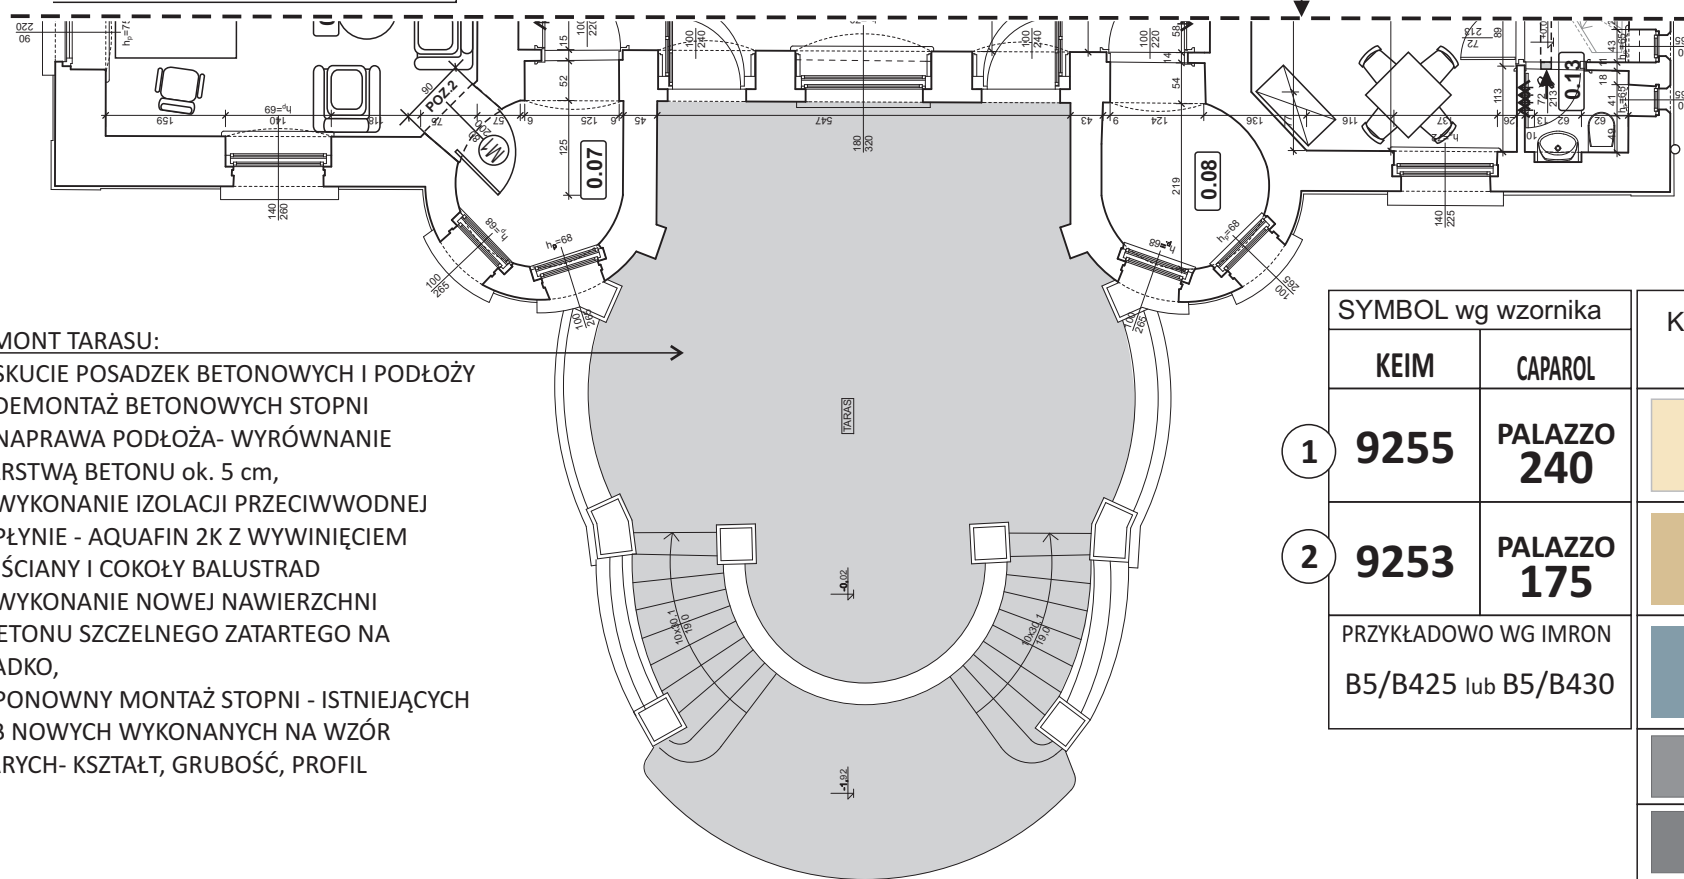

REMONT TARASU:

- 1/ SKUCIE POSADZEK BETONOWYCH I PODŁOŻY
- 2/ DEMONTAŻ BETONOWYCH STOPNI
- 3/ NAPRAWA PODŁOŻA- WYRÓWNANIE WARSTWĄ BETONU ok. 5 cm,
- 4/ WYKONANIE IZOLACJI PRZECIWWODNEJ W PŁYNIE - AQUAFIN 2K Z WYWINIĘCIEM NA ŚCIANY I COKOŁY BALUSTRAD
- 5/ WYKONANIE NOWEJ NAWIERZCHNI Z BETONU SZCZELNEGO ZATARTEGO NA GŁADKO,
- 6/ PONOWNY MONTAŻ STOPNI - ISTNIEJĄCYCH LUB NOWYCH WYKONANYCH NA WZÓR STARYCH- KSZTAŁT, GRUBOŚĆ, PROFIL

SYMBOL wg wzornika		KOLOR	PŁASZCZYZNA/ POWIERZCHNIA	MATERIAŁ/ TECHNOLOGIA
KEIM	CAPAROL			
1	9255 PALAZZO 240		GZYMSY, OPASKI, DETALE, BONIE, KOMINY	TYNK CIENKO-WARSTWOWY, SILIKATOWY, FAKTURA GŁADKA
2	9253 PALAZZO 175		PŁASZCZYZNY ŚCIAN	TYNK CIENKO-WARSTWOWY, SILIKATOWY, FAKTURA GŁADKA
PRZYKŁADOWO WG IMRON B5/B425 lub B5/B430			KONSTRUKCJA STAŁOWA OGRODU ZIMOWOWEGO I BALUSTRADA	MALOWANIE - FARBA POLIURETANOWA PÓŁMAT lub PÓŁPOLYSK Z PODŁADEM
			OBRÓBKI BLACHARSKIE RURY SPUSTOWE	BLACHA CYNKOWO-TYTANOWA kolor naturalny
			KRATY W OKNACH PRZYZIEMIA elementy stalowe	MALOWANIE F.HAMMERITE kolor ciemno-szary

JEDNOSTKA PROJEKTOWA/ADRES:  
 "KAŻMIERCZAK, SAMOLEWSKA  
 ARCHITEKCI" S.C.  
 64-100 LESZNO  
 ul. A. Frycza  
 Modrzewskiego 3



INWESTOR/ADRES :  
 WOJEWÓDZKI SZPITAL  
 NEUROPSYCHIATRYCZNY  
 im. Oskara Bielawskiego W KOŚCIANIE  
 Pl. Paderewskiego 1a  
 64- 000 KOŚCIAN

PROJEKTANTKA:

mgr inż.arch. Lidia Kaźmierczak -Ratajczak	UPR.nr 1349/89/Lo specjalność architektoniczna bez ograniczenia, konstrukcyjna ograniczona
---	---

PROJEKTANTKA/SPRAWDZAJĄCA:

mgr inż.arch. Alina Samolewska	UPR.nr 1643/94/Lo specjalność architektoniczna bez ograniczenia, konstrukcyjna ograniczona
--------------------------------------	---

UWAGA:  
 PRZED ZAMÓWIENIEM FARB NALEŻY  
 WYKONAĆ PRÓBNE WYMALOWANIA  
 NA ELEWACJI (POLA 0,5x0,5m) I  
 POWIADOMIĆ PROJEKTANTA ORAZ  
 WUKZ DELEGATURA w Lesznie  
 W CELU USTALENIA OSTATECZNEGO  
 KOLORU

TEMAT PROJEKTU :  
 REMONT ELEWACJI BUDYNKU  
 ODDZIAŁU PSYCHIATRYCZNEGO  
 W WONIEŚCIU  
 WRAZ Z ZAGOSPODAROWANIEM  
 TERENU

ADRES :  
 Wonieść 48,  
 64-035 Wonieść, gmina Śmigiel

JEDNOSTKA EWID. :  
 301105\_5 Śmigiel - obszar wiejski  
 OBRĘB EWID. : 0029 Wonieść  
 DZIAŁKA EWID. : 225/12, 225/14

PRZEDMIOT RYSUNKU :  
 ELEWACJA PÓLNOCNA

NR RYS.  
**A8**  
 SKALA  
 ~1:100

DATA OPRACOWANIA : 04'2018

STR.NR