RZUT 1:50

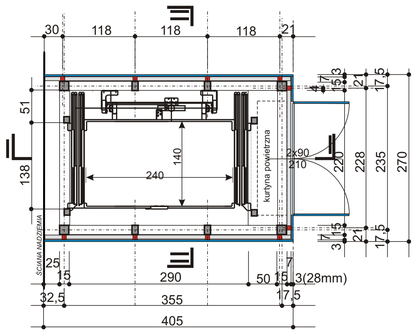

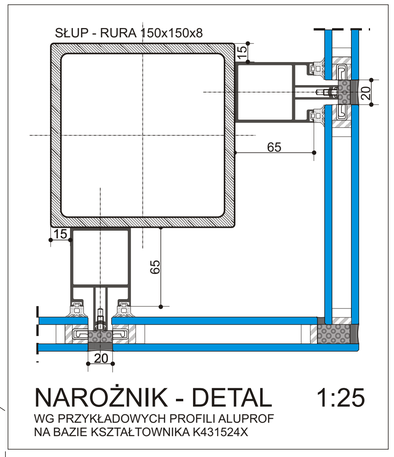

NAROŻNIK - DETAL 1:25

WG PRZYKŁADOWYCH PROFILI ALUPROF
NA BAZIE KSZTAŁTOWNIKA K431524X

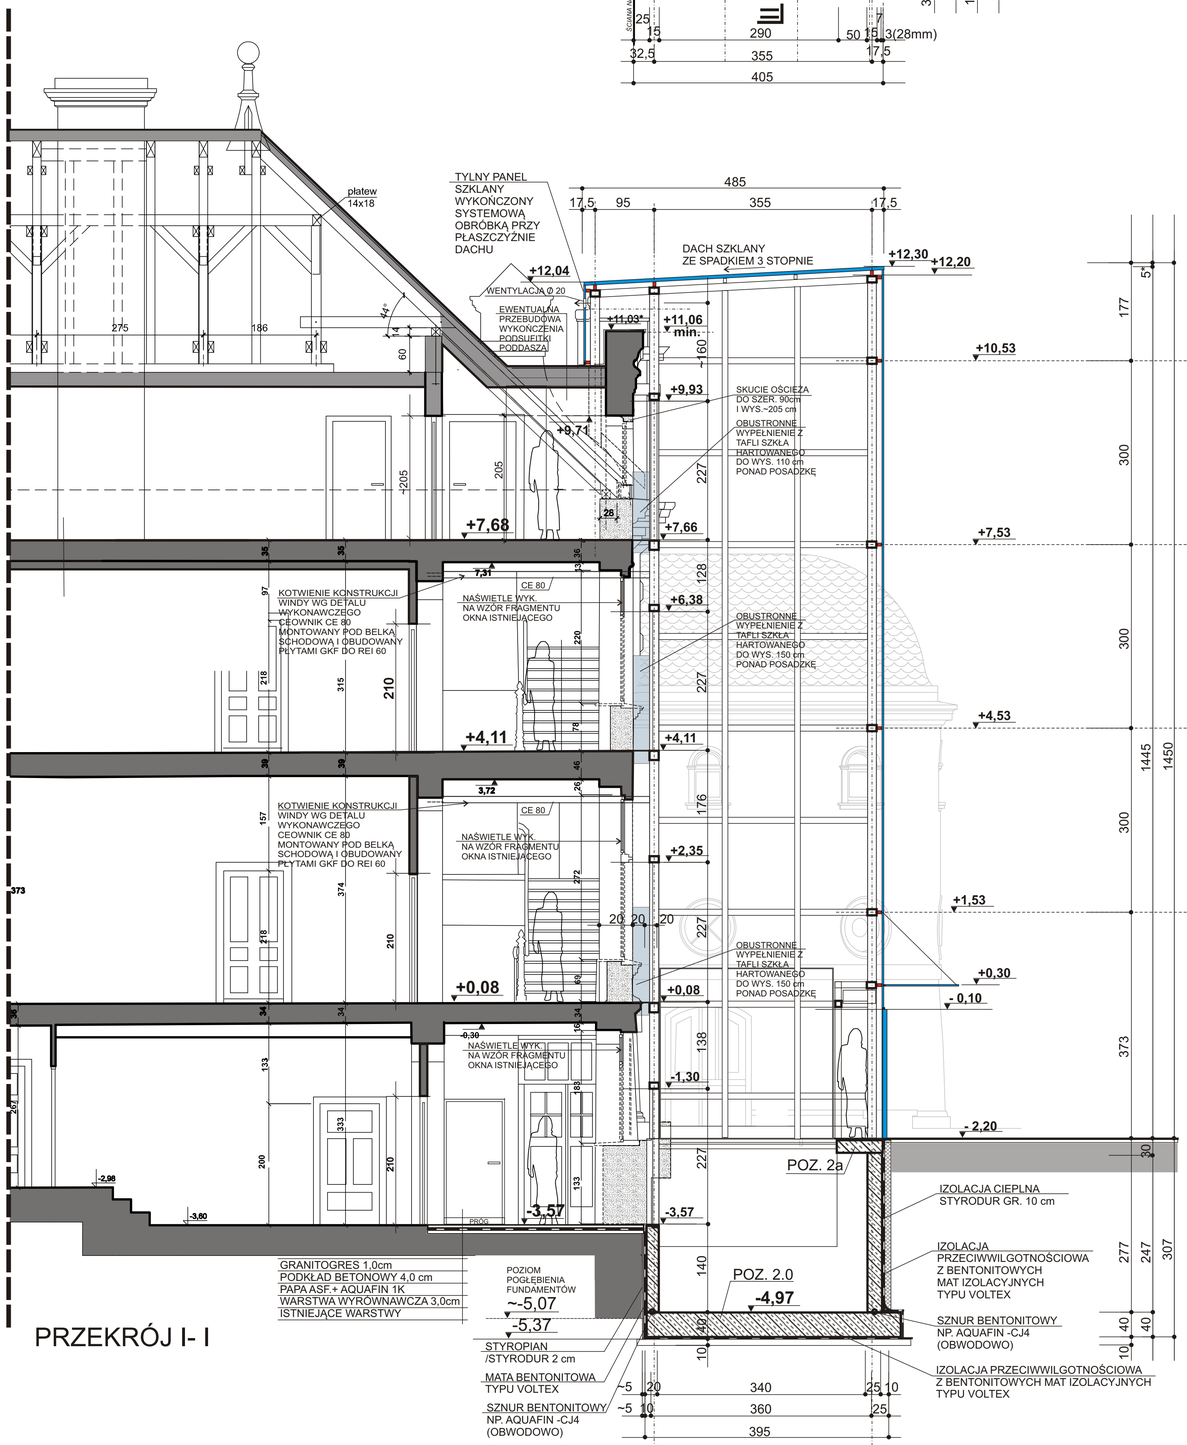

PRZEKRÓJ I- I

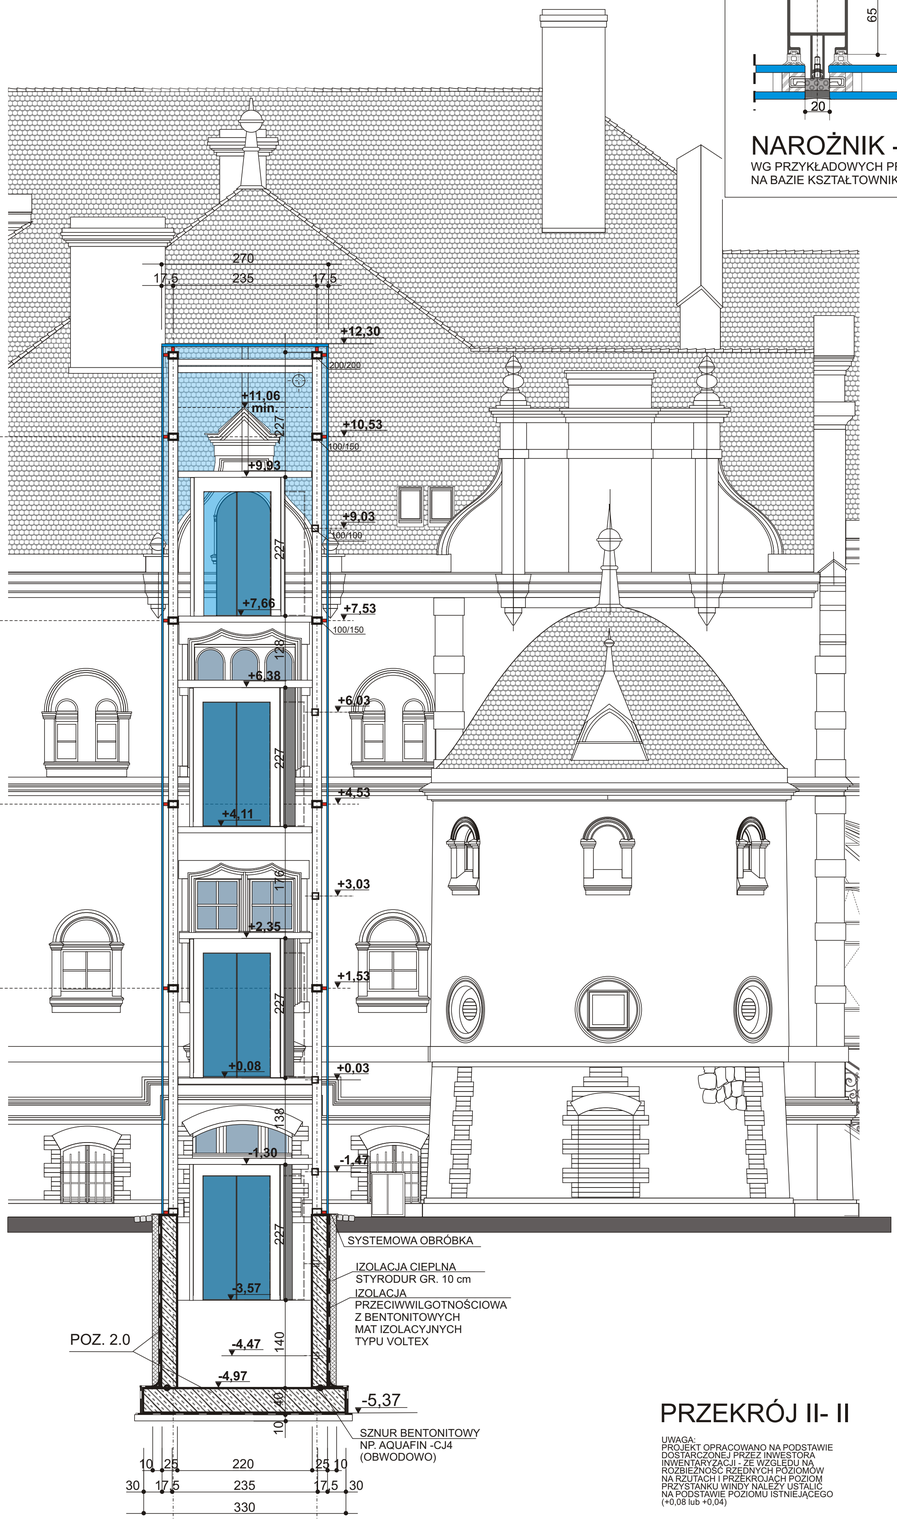

PRZEKRÓJ II- II

UWAGA:
PROJEKT OPRACOWANO NA PODSTAWIE DOSTARCZONEJ PRZEZ INWESTORA INWENTARYZACJI - ZE WZGLĘDU NA ROZBIEŻNOŚĆ RZĘDNYCH POZIOMÓW NA RZUTACH I PRZEKROJACH POZIOM PRZYSTANKU WINDY NALEŻY USTALIĆ NA PODSTAWIE POZIOMU ISTNIEJĄCEGO (+0,08 lub +0,04)

LEGENDA:

- ŚCIANY ISTNIEJĄCE
- WYBURZENIA ŚCIANY DO ROZBIÓRKI
- PROJEKTOWANA FASADA SZKLANA
- PROJEKTOWANE ELEMENTY STALOWE
- PROJEKTOWANE ŚCIANY I FUNDAMENT ŻELBETOWY
- PROJEKTOWANE OCIEPLENIE

JEDNOSTKA PROJEKTOWA/ADRES:
"KAŹMIERCZAK, SAMOLEWSKA ARCHITEKCI" S.C.
64-100 LESZNO
ul. Berwińskich 8/1
telefon:
65 520 20 47

INWESTOR/ADRES :
WOJEWÓDZKI SZPITAL NEUROPSYCHIATRYCZNY
im. Oskara Bielawskiego W KOŚCIANIE
Pl. Paderewskiego 1a
64- 000 KOŚCIAN

PROJEKTANTKA:
mgr inż.arch. L.Kaźmierczak-Ratajczak — UPR. NR 1349/89/Lo specjalność architektoniczna bez ograniczeń

SPRAWDZAJĄCA :
mgr inż.arch. A. Samolewska — UPR. NR 1643/94/Lo specjalność architektoniczna bez ograniczeń

UWAGI:
SZYB WINDOWY WYKONANY JAKO KONSTRUKCJA STALOWA Z RUR KWADRATOWYCH POKRYTY SYSTEMEM FASADY SŁUPOWO-RYGLOWEJ, SEMISTRUKTURALNEJ . ZEWNĘTRZNIE PANELE SZYBOWE BEZRAMOWE ŁĄCZONE PROFILAMI WEWNĘTRZNYMI. KONSTRUKCJA STALOWA I ALUMINIOWA MALOWANE W KOLORZE RAL 7038.
PROJEKT WYKONANO PRZYKŁADOWO W OPARCIU O SYSTEM ALUPROF MB-SR50N EFEKT. DETAL SZKLENIA NAROŻNEGO PRZEDSTAWIONO POWYŻEJ.
PAKIETY SZYBOWE W KOLORZE NATURALNYM, PRZEZIERNYM O GR. 28 mm, W PASIE DOLNYM PRZY GRUNCIE WYKONAĆ ZE SZKŁA HARTOWANEGO. OD STRONY WEWNĘTRZNEJ PANELU WYPIASKOWAĆ MOTYW ISTNIEJĄCYCH DETALI ARCHITEKTONICZNYCH NA PODSTAWIE FOTOGRAFII Z NATURY.

TEMAT PROJEKTU :
DOBUDOWA SZYBU WINDOWEGO DO BUDYNKU PAŁACU W WONIEŚCIU

ADRES :
Wonieść, 48, 64-035 Wonieść, gm. Śmigiel

NR EWIDENCYJNY DZIAŁEK :
225/12

PRZEDMIOT RYSUNKU : PRZEKROJE
NR RYS. A9
SKALA 1:50

DATA OPRACOWANIA : 11' 2016
STR.NR