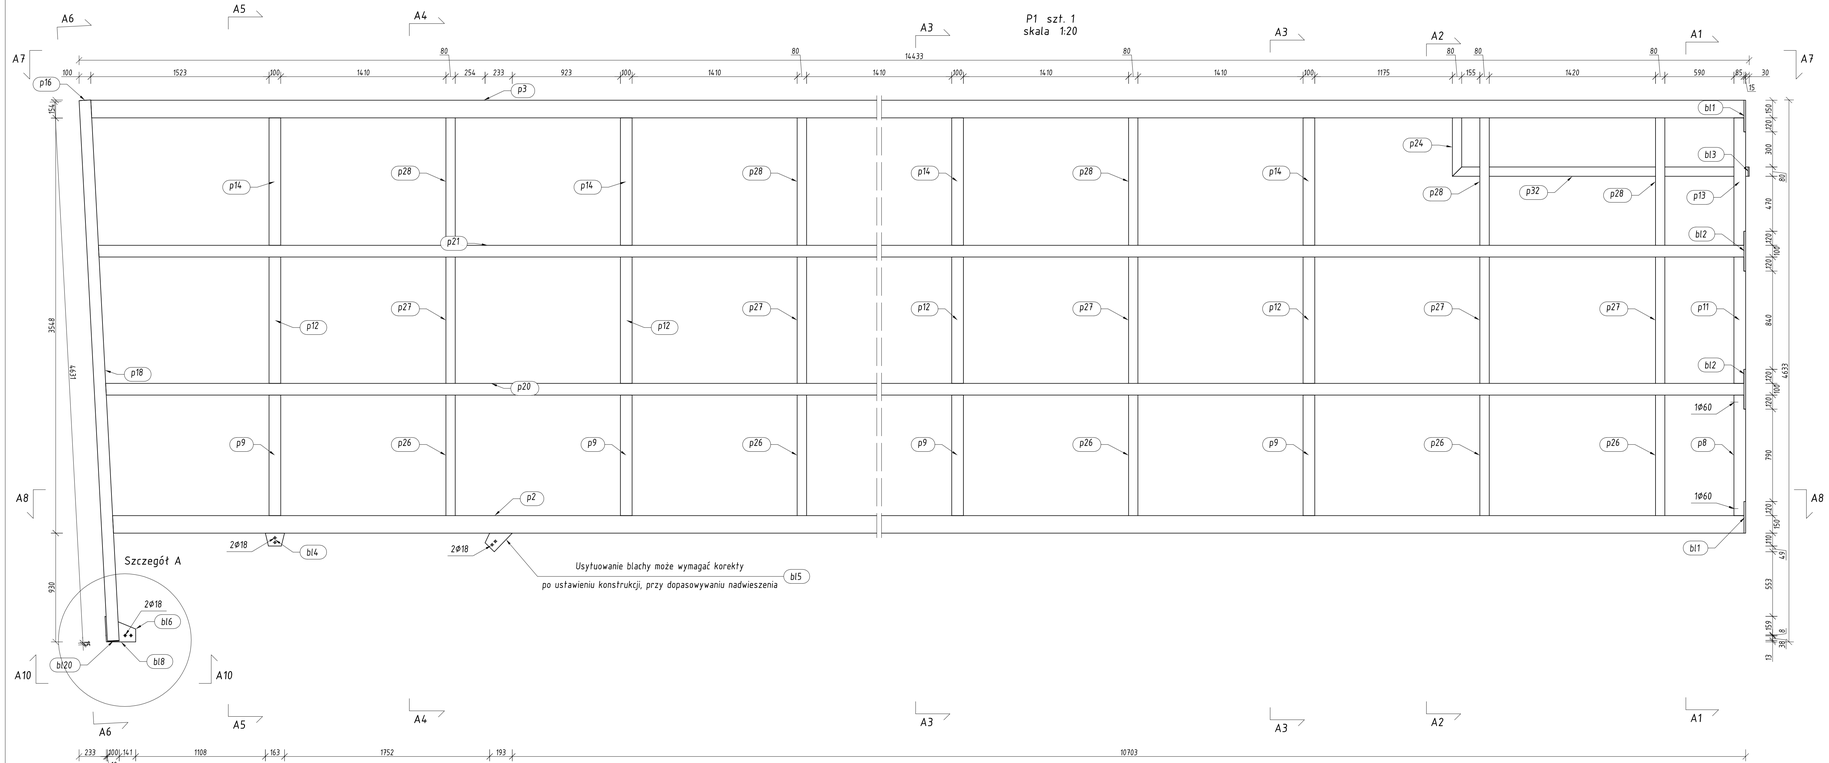

Pozycja	Przekrój	Gatunek	Liczba	Długość (mm)	Masa		
					Jednostkowa (kg/m)	Elementu (kg)	Całkowita (kg)
Pozycja P1	Liczba=1 Masa Elementu=5946,80(kg)						
bl1	Blacha 15x270	STAL	4	270,20		6,85	27,38
bl2	Blacha 15x150	STAL	4	340,00		5,96	23,83
bl3	Blacha 10x160	STAL	2	80,00		0,99	1,98
bl4	Blacha 8x163	STAL	2	110,00		0,91	1,83
bl5	Blacha 8x139	STAL	2	221,09		1,23	2,47
bl6	Blacha 8x273	STAL	1	253,44		3,02	3,02
bl7	Blacha 8x218	STAL	1	261,78		2,59	2,59
bl8	Blacha 8x218	STAL	1	261,79		2,59	2,59
bl9	Blacha 6x150	STAL	4	100,00		0,71	2,83
bl20	Blacha 5x46	STAL	2	100,00		0,18	0,36
bl21	Blacha 5x96	STAL	2	100,00		0,38	0,75
p1	RK 150x150x8	STAL	4	2200,00	35,100	77,22	308,88
p2	RK 150x150x8	STAL	2	14101,18	35,100	494,95	989,90
p3	RK 150x150x8	STAL	2	14287,56	35,100	501,49	1002,99
p4	RP 150x100x6	STAL	1	194,00	22,100	4,29	4,29
p5	RP 150x100x6	STAL	1	194,00	22,100	4,29	4,29
p6	RP 150x100x6	STAL	1	304,00	22,100	6,72	6,72
p7	RP 150x100x6	STAL	1	504,00	22,100	11,14	11,14
p8	RP 150x100x6	STAL	2	1030,00	22,100	22,76	45,53
p9	RP 150x100x6	STAL	8	1030,00	22,100	22,76	182,10
p10	RP 150x100x6	STAL	8	1050,00	22,100	23,20	185,64
p11	RP 150x100x6	STAL	2	1080,00	22,100	23,87	47,74
p12	RP 150x100x6	STAL	8	1080,00	22,100	23,87	190,94
p13	RP 150x100x6	STAL	2	1090,00	22,100	24,09	48,18
p14	RP 150x100x6	STAL	8	1090,00	22,100	24,09	192,71
p15	RP 150x100x6	STAL	1	2200,00	22,100	48,62	48,62
p16	RP 150x100x6	STAL	1	2500,00	22,100	55,25	55,25
p17	RP 150x100x6	STAL	1	4626,20	22,100	102,24	102,24
p18	RP 150x100x6	STAL	1	4626,20	22,100	102,24	102,24
p19	RP 150x100x6	STAL	1	11727,56	22,100	259,18	259,18
p20	RP 150x100x6	STAL	2	14160,51	22,100	312,95	625,89
p21	RP 150x100x6	STAL	2	14222,46	22,100	314,32	628,63
p22	RK 100x100x5	STAL	1	2200,00	14,700	32,34	32,34
p23	RK 100x100x5	STAL	2	2200,00	14,700	32,34	64,68
p24	RK 80x80x5	STAL	2	500,00	11,600	5,80	11,60
p25	RK 80x80x5	STAL	2	800,00	11,600	9,28	18,56
p26	RK 80x80x5	STAL	10	1030,00	11,600	11,95	119,48
p27	RK 80x80x5	STAL	10	1080,00	11,600	12,53	125,28
p28	RK 80x80x5	STAL	10	1090,00	11,600	12,64	126,44
p29	RK 80x80x5	STAL	1	1380,00	11,600	16,01	16,01
p30	RK 80x80x5	STAL	4	2200,00	11,600	25,52	102,08
p31	RK 80x80x5	STAL	6	2285,00	11,600	26,51	159,04
p32	RK 80x80x5	STAL	2	2525,00	11,600	29,29	58,58
							5946,80
Masa łączna elementów (kg)							5946,80
Dodatek na spoiny (kg)							118,94
Masa całkowita (kg)							6065,73

UWAGA:
1. Gatunki materiałów podstawowych dobrane wg PN-EN 10025. Materiał opisany jako "STAL" oznacza stal zwykłą S235JR (St3SX)
2. Tolerancja wymiarów liniowych i kątowych w klasie B, wg PN-EN ISO 13920 dla konstrukcji spawanych
3. Złącza spawane w poziomie jakości C wg PN-EN ISO 5817:2005
4. Zakres i rodzaj kontroli technicznej spoin wg PN-EN 12062
5. Technologia spawania i materiały spawalnicze wg zaleceń technologa w zależności od rodzaju konstrukcji, złącza i pozycji spawania
6. Spoiny należy wykonywac na całej długości przylegania elementów - chyba że jest to inaczej opisane na rysunku
7. Spoiny nie opisywane, wykonać jako ciągłe (obwodowe) spoiny czołowe o grubości ścianki elementu (na pełen przetop).
8. Zaleca się wykonanie próbnego montażu konstrukcji u wytwórcy.

JEDNOSTKA PROJEKTOWA / ADRES
"KAŹMIERCZAK-SAMOLEWSKA ARCHITEKCI" s.c.
64-100 LESZNO
ul. Berwińskich 8/1
telefon: 0 65 520 20 47
NIP: 697 - 10 - 25 - 891
www.architekci-leszno.pl

INWESTOR / ADRES:
Wojewódzki Szpital Neuropsychiatryczny im.Oskara Bielawskiego
Pl. Paderewskiego 1a
64-000 KOŚCIAN

PROJEKTANCI
konstrukcja

mgr inż. Jarosław Raulinajtys spec. konstr.-budowlana bez ograniczeń	upr proj. 929/87/Lo

SPRAWDZAJĄCY:
konstrukcja

mgr inż. Daniel Dudziński spec. konstr.-budowlana bez ograniczeń	upr proj. WKP/0158/ PWOK/05

TEMAT PROJEKTU
DOBUDOWA SZYBU WINDOWEGO DO BUDYNKU PAŁACU w WONIEŚCIU

ADRES
Wonieść 48, 64-035 WONIEŚĆ
gm. Śmigiel

NR EWIDENCYJNY DZIAŁKI:
225/12

PRZEDMIOT RYSUNKU:
WIDOK Z BOKU

NR RYS
W1

SKALA
1 : 20

DATA OPRACOWANIA
12' 2016

STR NR