




UWAGA:

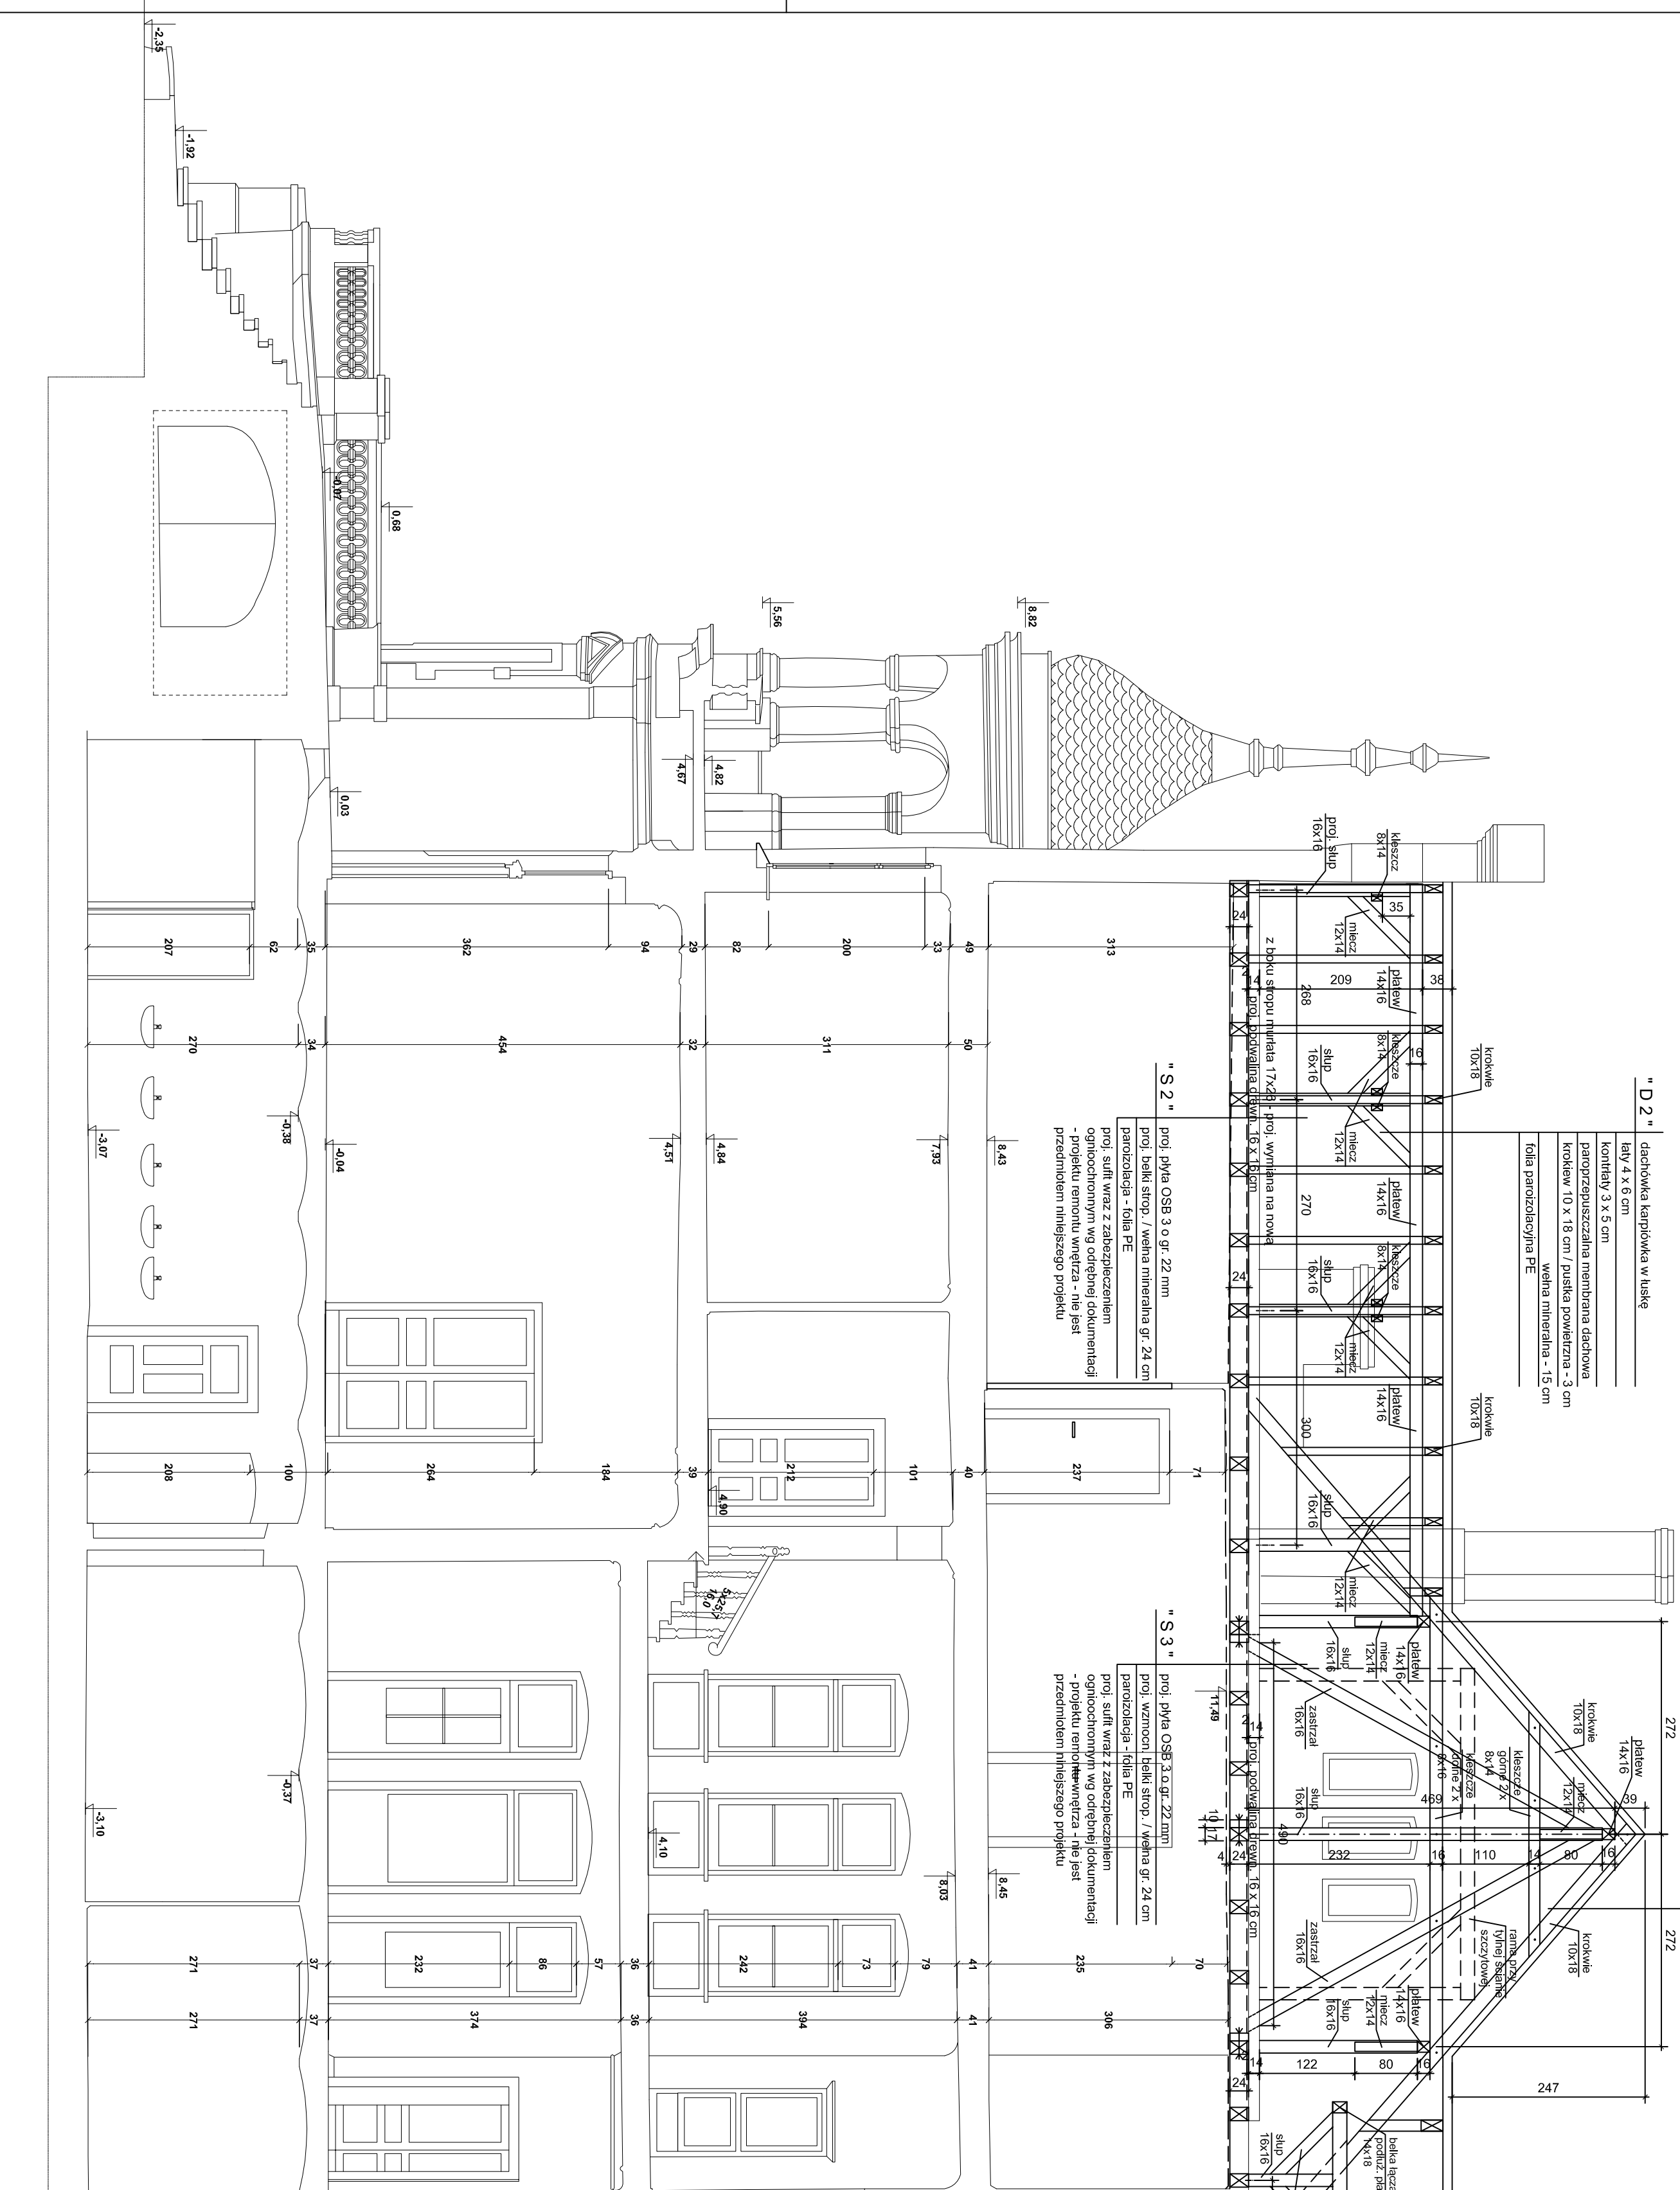

PRZEKROJ 1-1

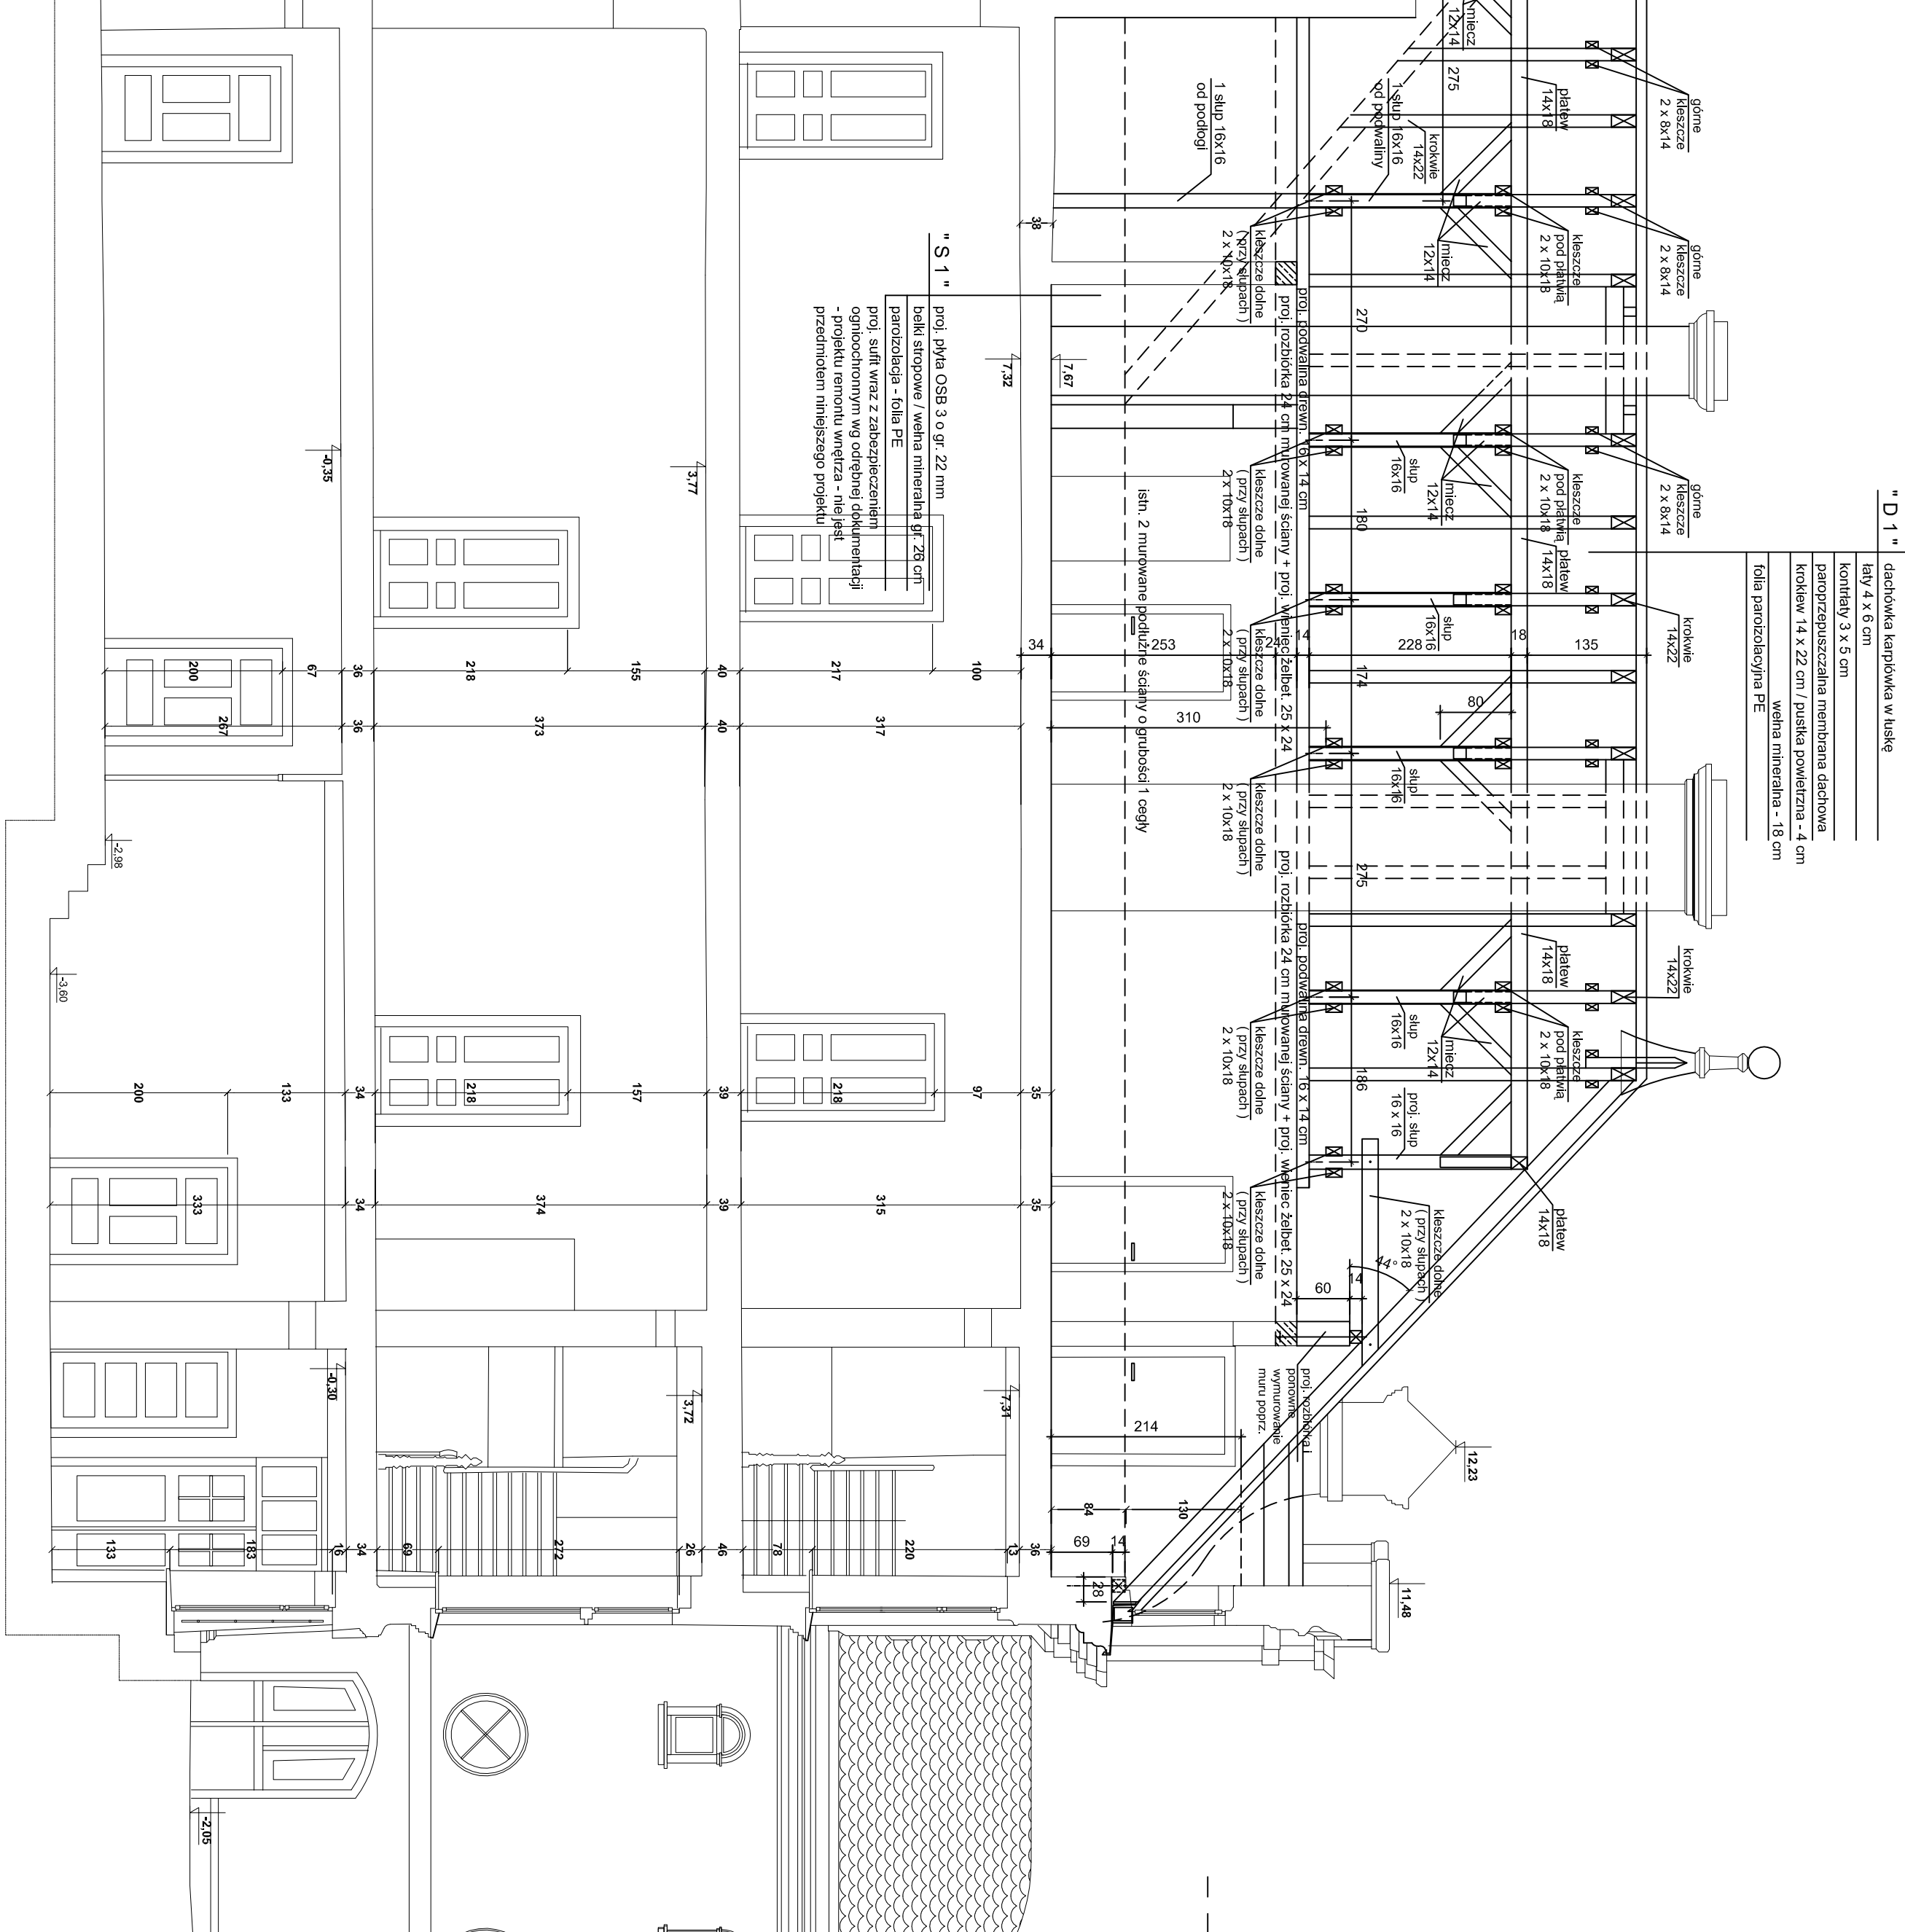

PRZEKROJ 4-4

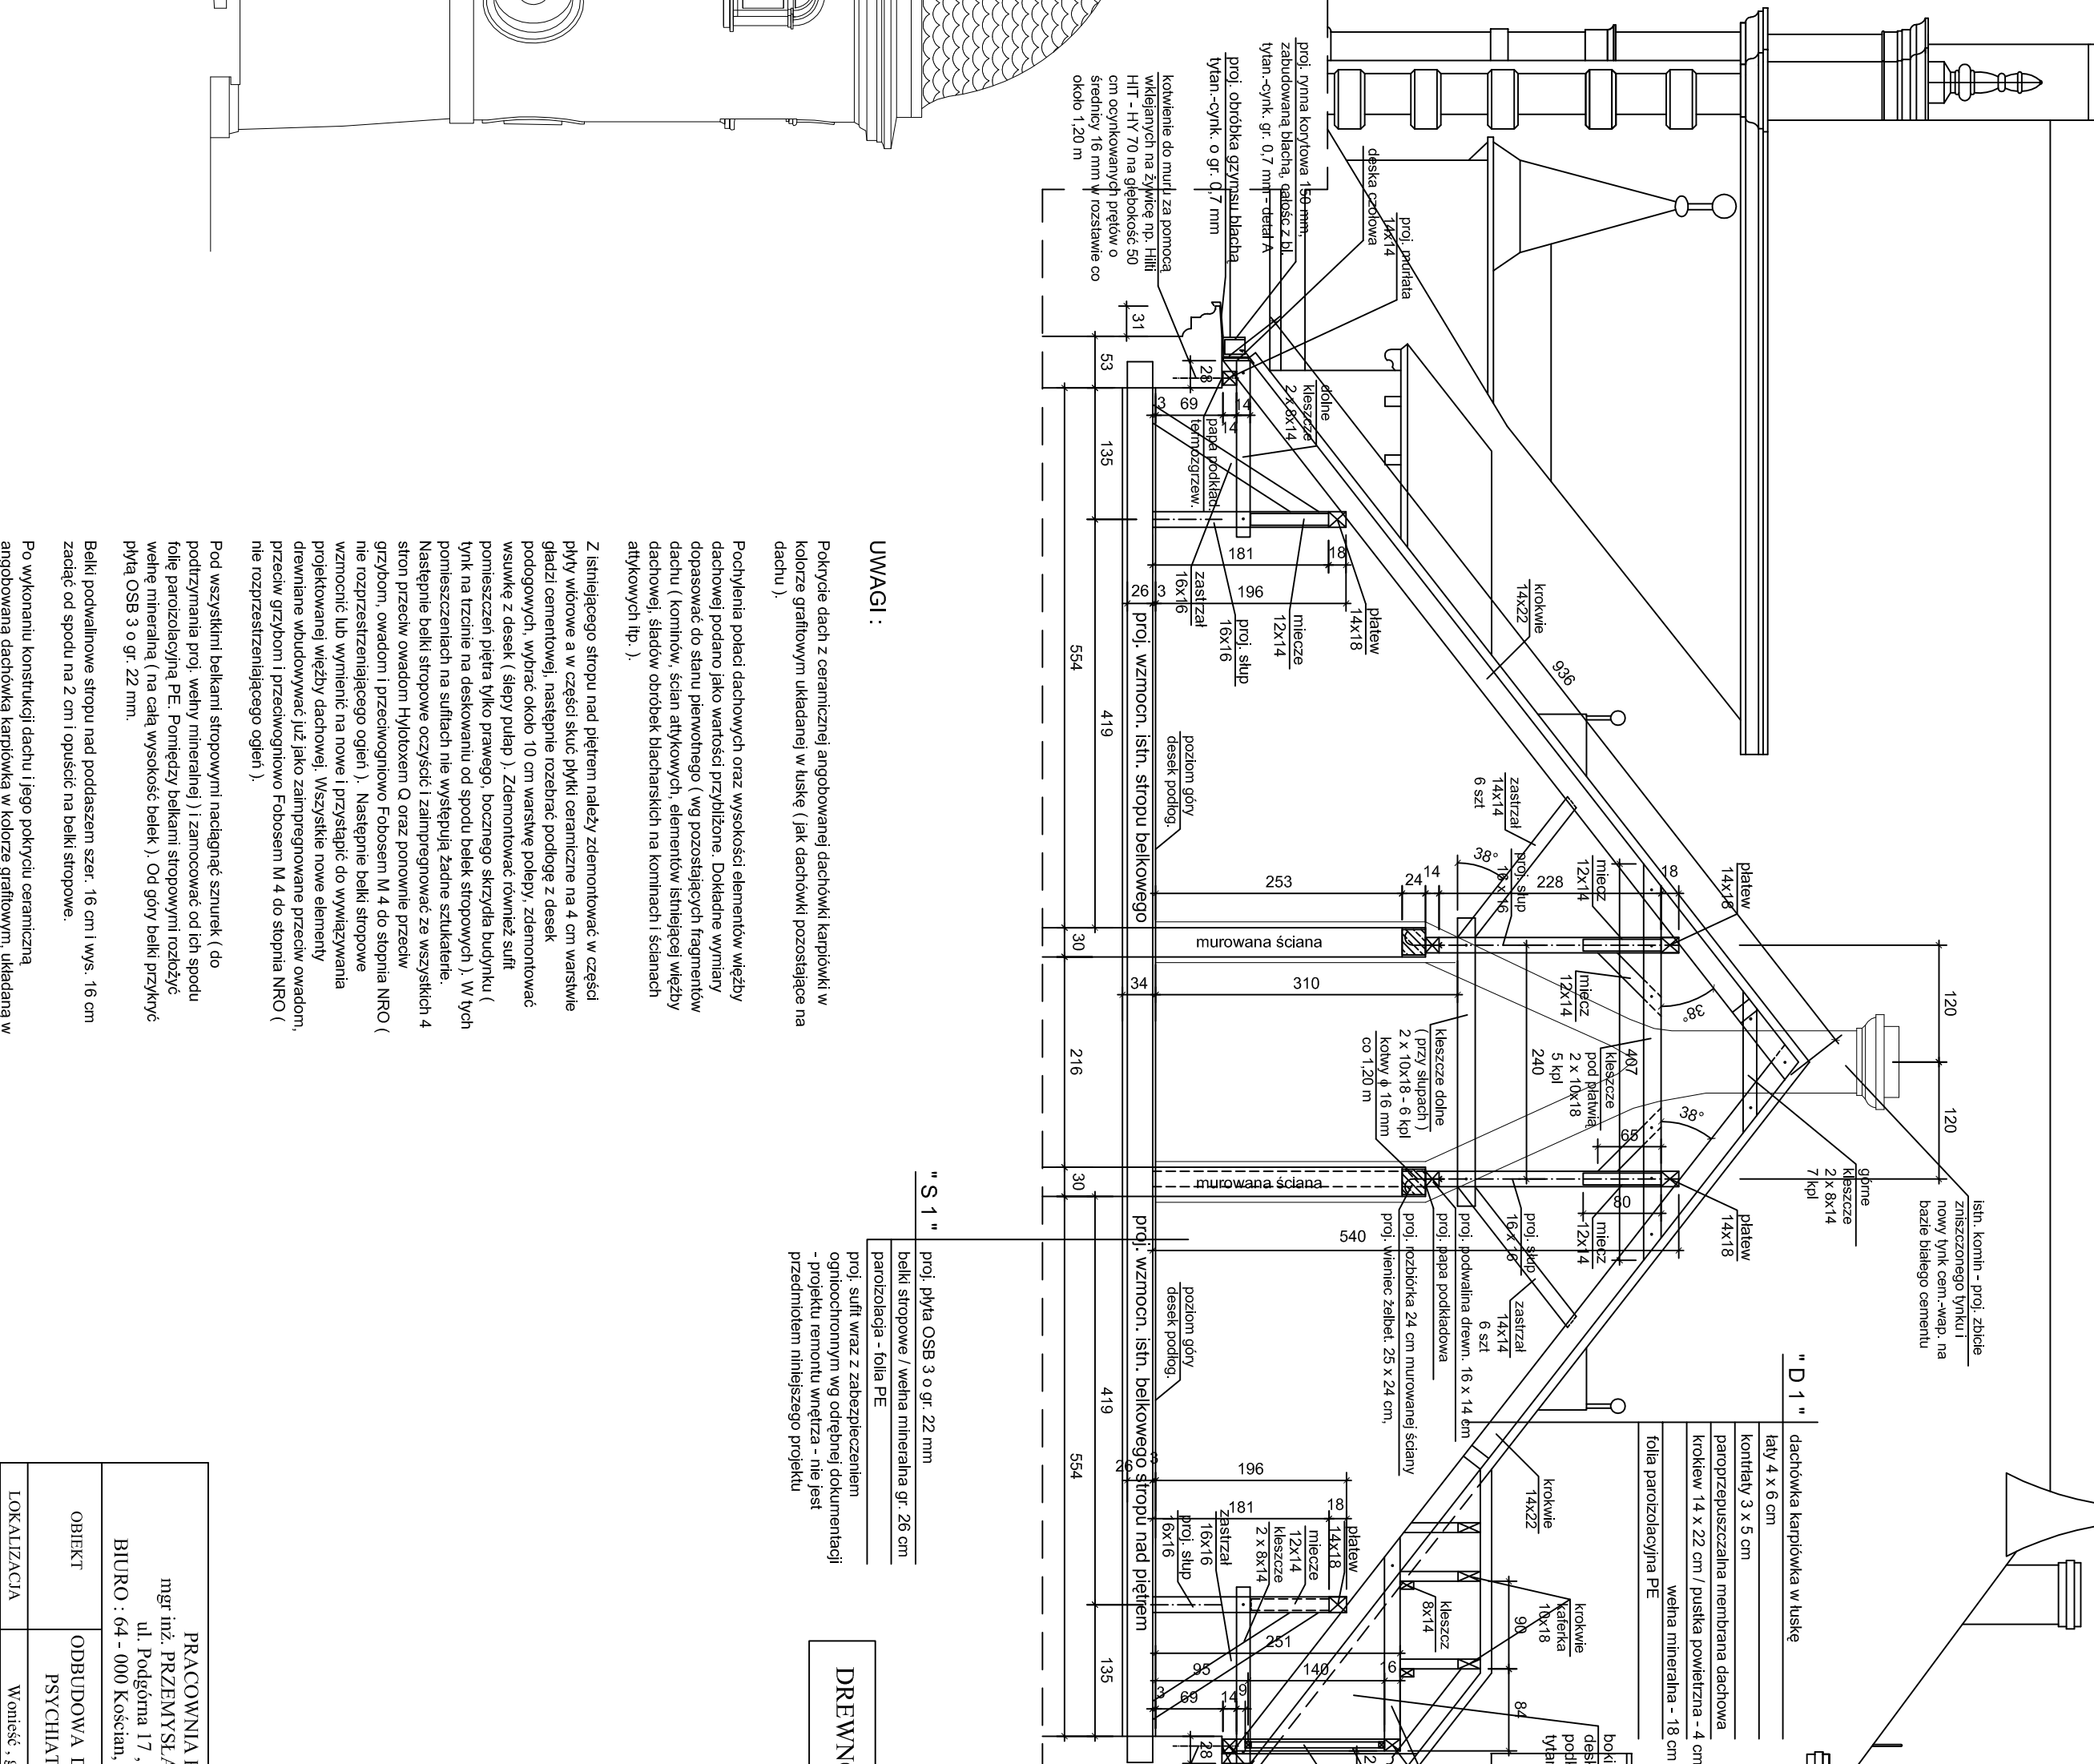

UWAGA:


DREWNO KLASY C 24


PRACOWNIA PROJEKTOWA	
