

PLAN SYTUACYJNY

SKALA 1:500

MAPA DO CEŁÓW PROJEKTOWYCH

Skala 1:500

Województwo: wielkopolskie
Powiat: kościański
Jednostka ewidencyjna: 301101_1_KOŚCIAN - MIASTO
Obszary ewidencyjne: 0001, KOŚCIAN

Miejscowość: KOŚCIAN
Adres: 19 Nr działki 1894/16; 1894/15; 1894/13; 1894/12; 1894/11; 1894/10; 1894/9; 1879/1

WOJEWÓDZKI SZPITAL NEUROPSYCHIATRYCZNY IM. OSKARA BIELAWSKIEGO
Nr. lis. rob. 05/2014
KERG GML6640.344.2014
Sektora: 10-c-1; 10-c-2; 10-c-3; 10-c-4; 15-a-1; 15-a-2
Kościan dnia, 26-05-2014 Układ 2000_6 P.O. Kronsztad

Przedsiębiorstwo Usługowe
z AKKA Sp. z o.o.
Zbigniew Schulz
64-000 Kościan, os. Jagiellońskie 99/2
tel. (068) 512 36 57
Regon: +1162252, NIP 233-15-19-11

ZBIGNIEW SCHULZ
os. Jagiellońskie 99/2
64-000 Kościan
GEODEZYJNO-PRACOWNIOWNY
nr upr 9314, wydanych przez
Ministra Gosp. Przemysł. i Bud.


Nie wyklucza się istnienia w terenie innych nie wykazanych na niniejszej mapie urządzeń podziemnych, które nie były złączone z inwentaryzacji, lub o których brak jest informacji branżowych profilowanej inwestycji.
Oznaczenie i symbol konturu użytku gruntowego, który nie jest uwzględniany w bazie danych ewidencji gruntów i budynków.

Luk W4
R=8,50
g[rad]=0,6969
g[rad]=44,3675
L=5,29
T=3,09
B=0,54

Luk W3
R=8,50
g[rad]=0,8619
g[rad]=54,8671
L=7,33
T=3,91
B=0,86

Luk W2
R=8,50
g[rad]=0,8855
g[rad]=56,3746
L=7,53
T=4,03
B=0,91

Luk W1
R=8,50
g[rad]=0,9018
g[rad]=57,4123
L=7,67
T=4,12
B=0,94

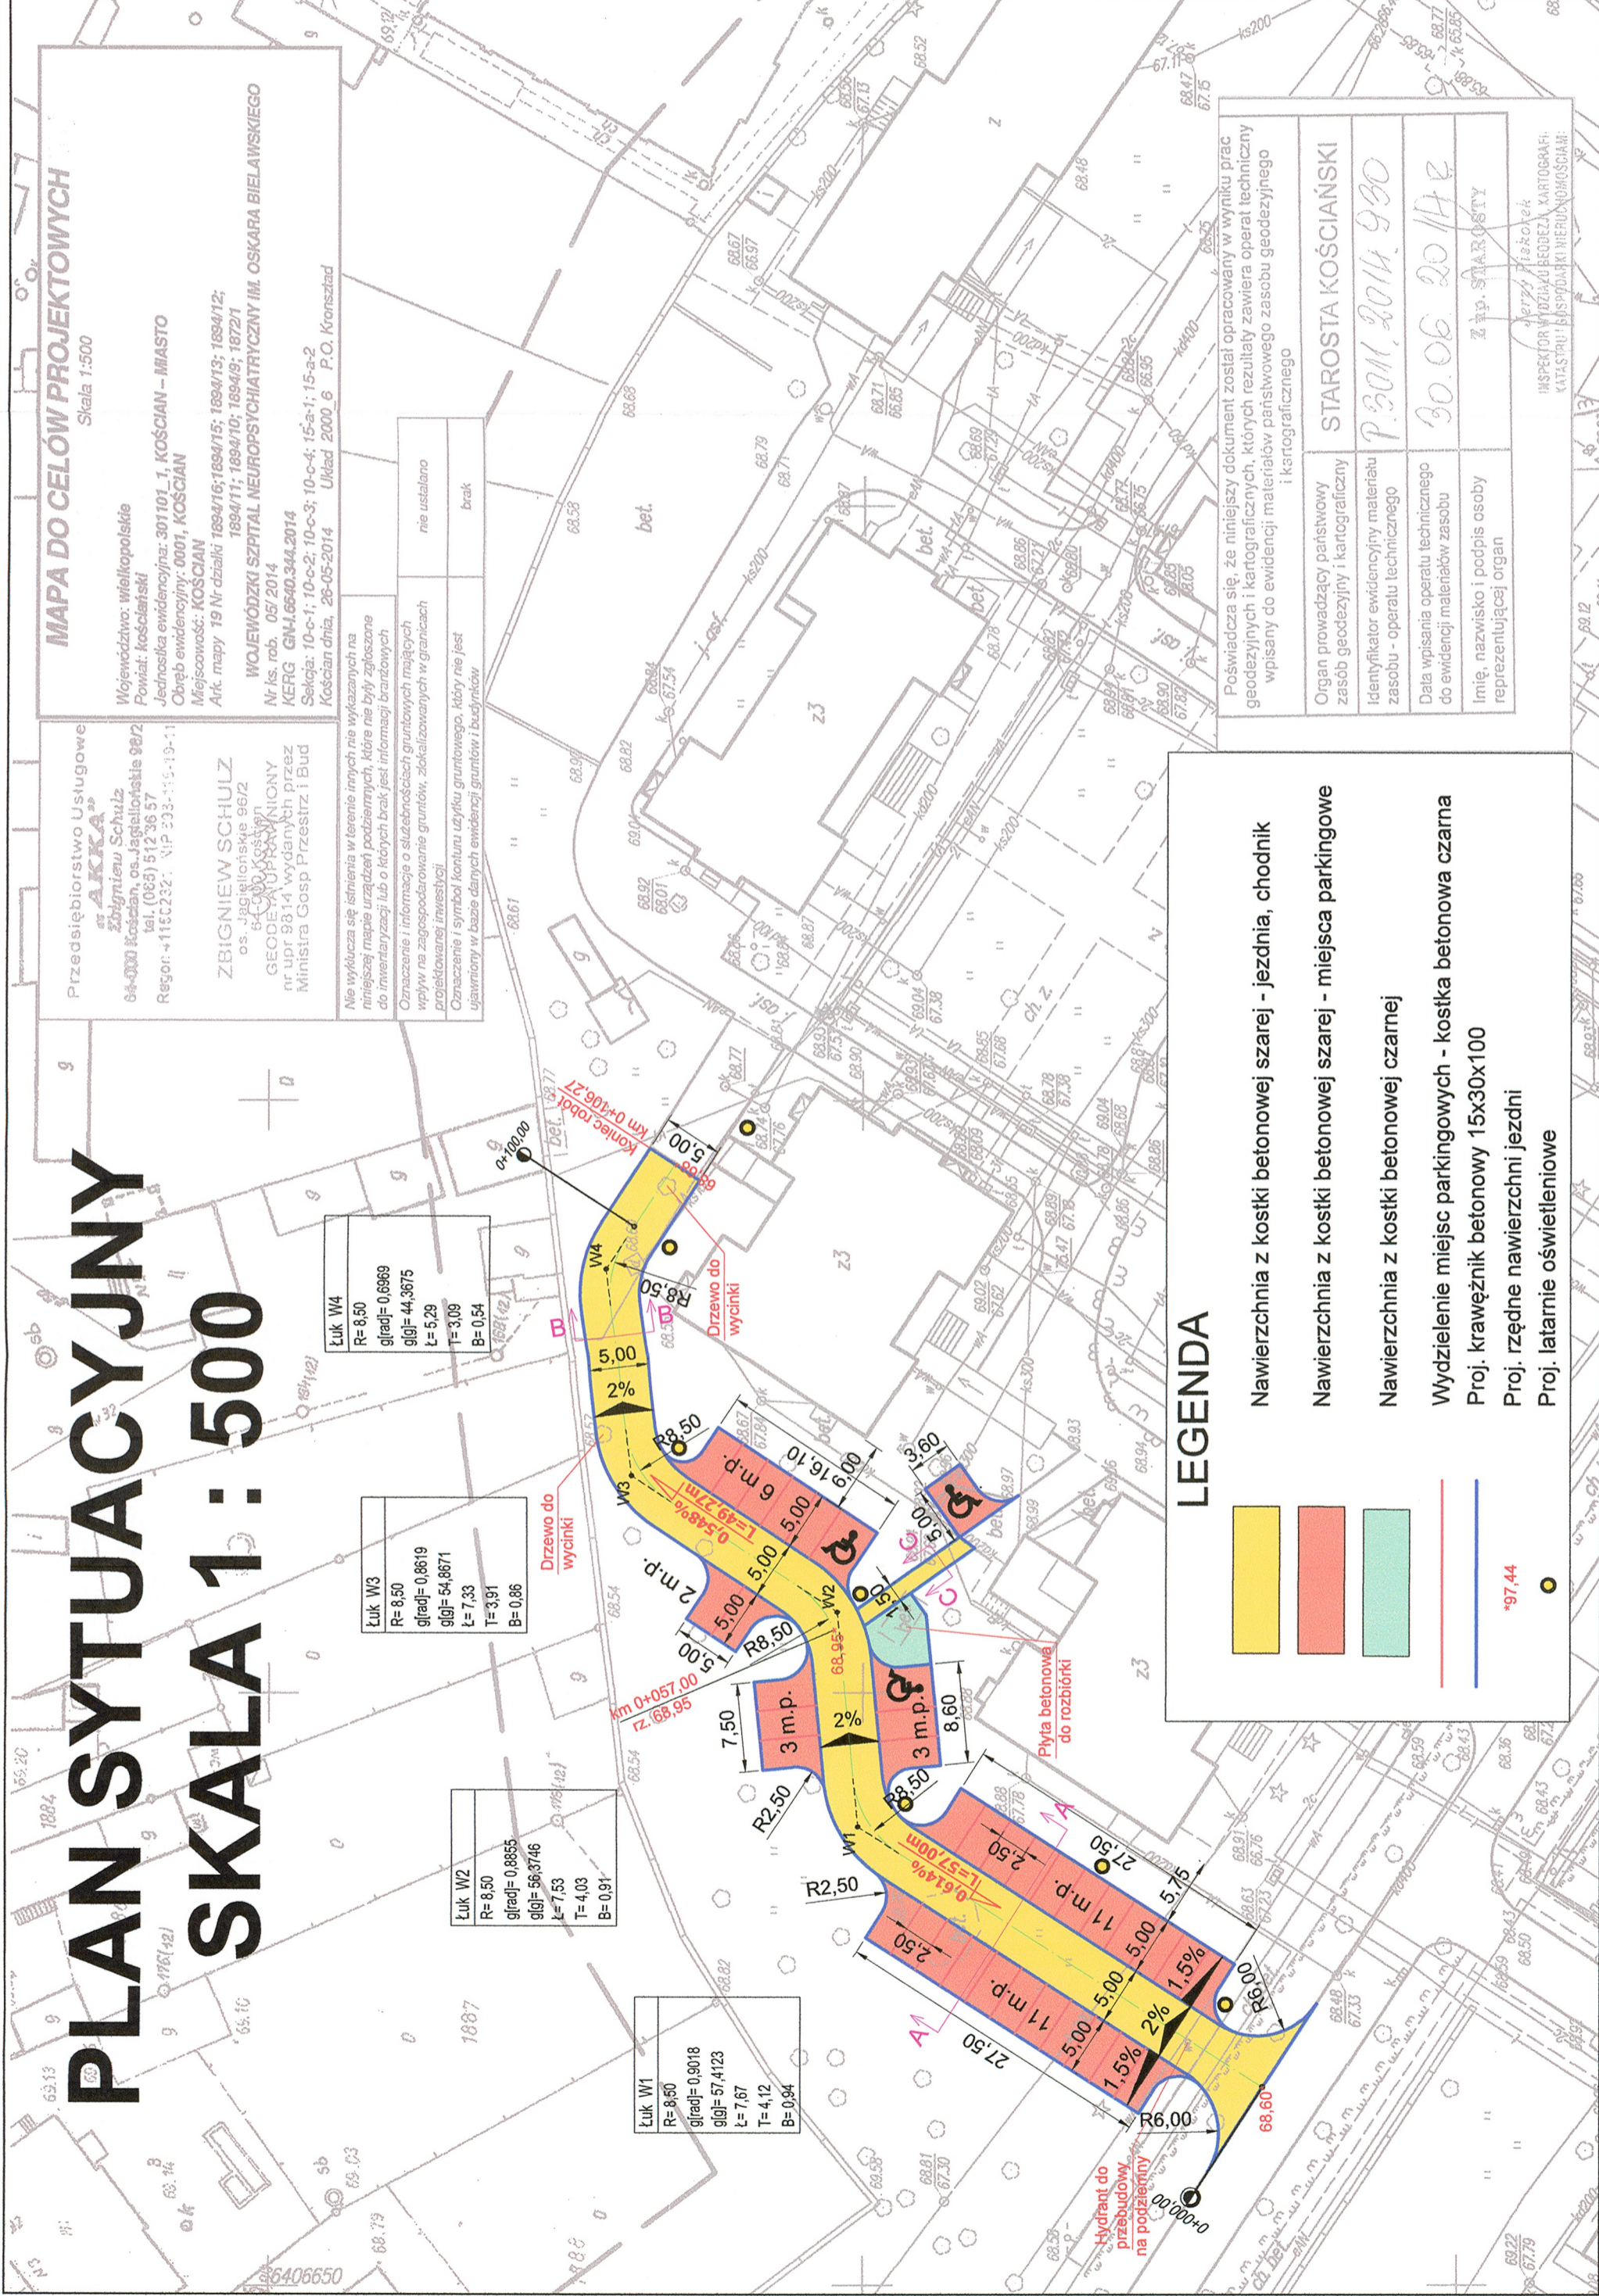

LEGENDA

- Nawierzchnia z kostki betonowej szarej - jezdnia, chodnik
- Nawierzchnia z kostki betonowej szarej - miejsca parkingowe
- Nawierzchnia z kostki betonowej czarnej
- Wydzielenie miejsc parkingowych - kostka betonowa czarna
- Proj. krawężnik betonowy 15x30x100
- Proj. rzędne nawierzchni jezdni
- Proj. latarnie oświetleniowe

Poświadczam się, że niniejszy dokument został opracowany w wyniku prac geodezyjnych i kartograficznych, których rezultaty zawiera operat techniczny wpisany do ewidencji materiałów państwowego zasobu geodezyjnego i kartograficznego

Organ prowadzący państwowy zasób geodezyjny i kartograficzny	STAROSTA KOŚCIAŃSKI
Identyfikator ewidencyjny materiału zasobu - operatu technicznego	P.30M, 2014, 930
Data wpisania operatu technicznego do ewidencji materiałów zasobu	30.06.2014 r.
Imię, nazwisko i podpis osoby reprezentującej organ	Z p. STAROSTY

JEDNOSTKA PROJEKTOWA/ADRES:
"KAŻMIERCZAK-SAMOLEWSKA ARCHITEKCI" s.c.
64-100 Leszno
ul. Berwińskich 8/1
telefon: 65 520 20 47
NIP: 697-10-25-891



JEDNOSTKA PROJEKTOWA/ADRES:
WOJEWÓDZKI SZPITAL NEUROPSYCHIATRYCZNY
im. Oskara Bielawskiego w Kościanie
Pl. Paderewskiego 1a, 64-000 Kościan

BRANŻA: **PROJEKT DROGOWY**

PROJEKTANCI:

mgr inż. Wiesław Furmaniak
mgr inż. Wojciech Furmaniak

TEMAT PROJEKTU:

Zagospodarowanie terenu -
droga pożarowa, strefa parkingowa
oraz teren terapeutyczno-rekreacyjny
dla pacjentów Oddziału
Leczenia Alkoholowych
Zespołów Abstynencyjnych

ADRES:

Kościan, Pl. Paderewskiego 1a

NR EWIDENCYJNY DZIAŁKI: 1894/16 (ark. mapy nr 19)

PRZEDMIOT RYSUNKU

NR RYS.

D1

**PROJEKT
ZAGOSPODAROWANIA
TERENU**

SKALA

1:500

DATA OPRACOWANIA: 08.2014

STR. NR