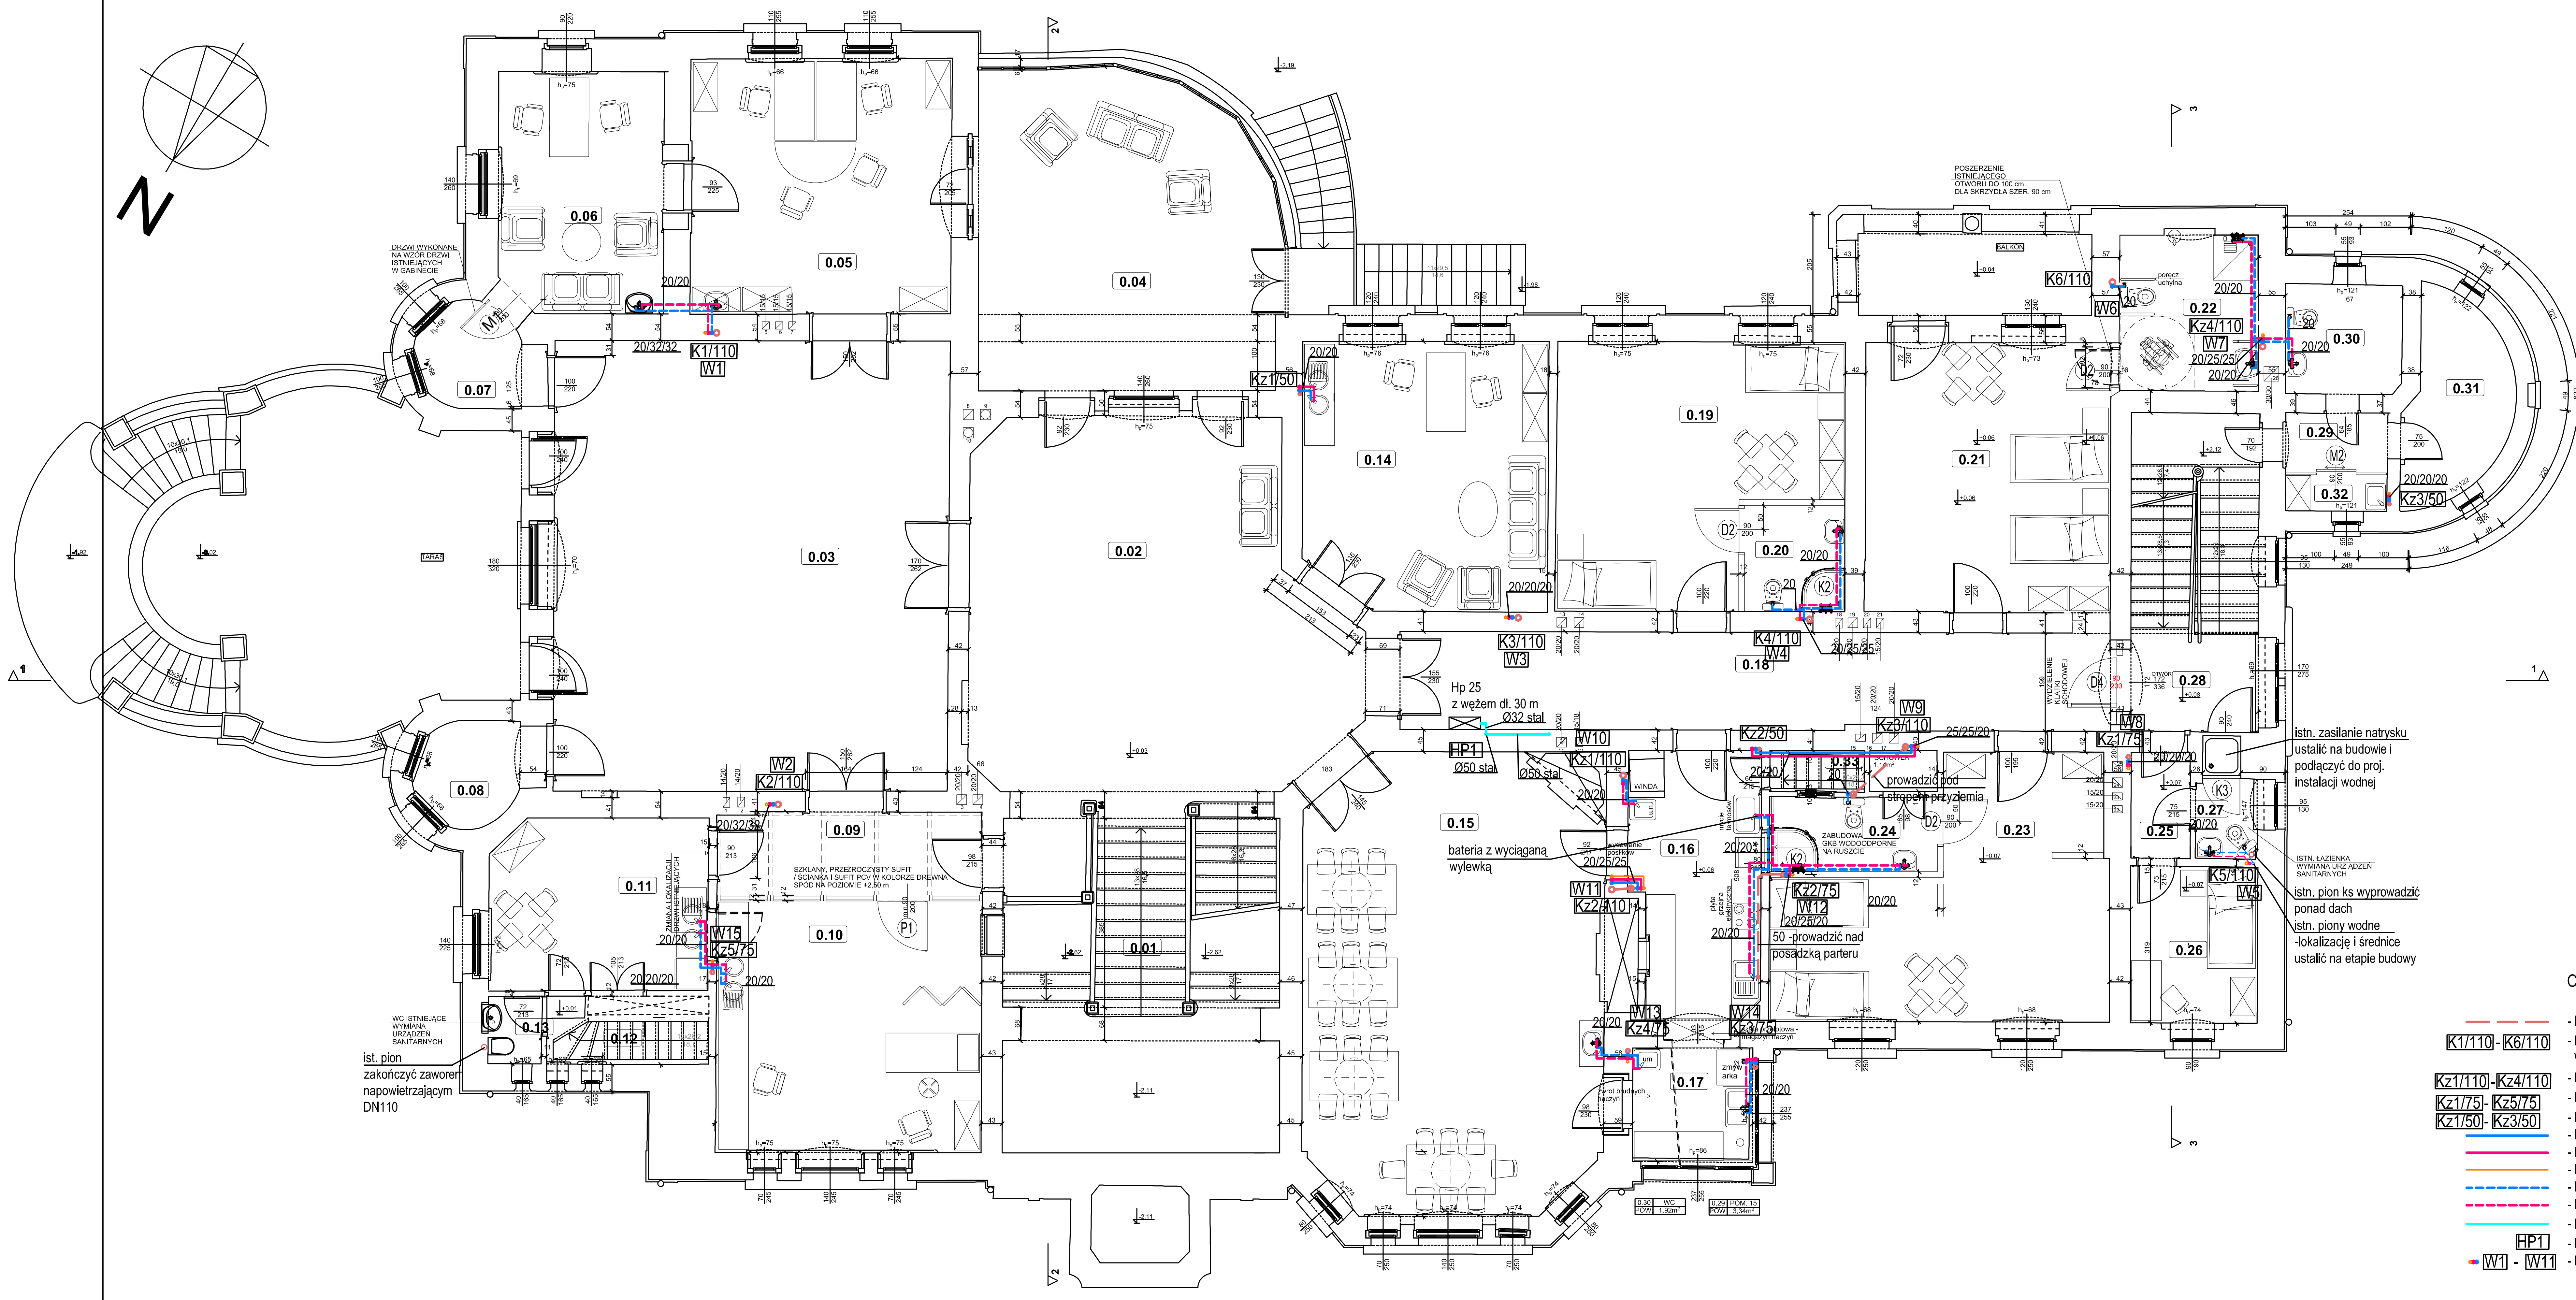

WYKAZ POMIESZCZEŃ

NR POM.	NAZWA POMIESZCZENIA	POW. NETTO
0.01.	KLATKA SCHODOWA	21,62
0.02.	HALL	53,15
0.03.	SALA TERAPII	73,29
0.04.	ORANŻERIA/ POCZEKALNIA	36,48
0.05.	SEKRETARIAT MEDYCZNY/ PUNKT PRZYJĘĆ	27,49
0.06.	GABINET ORDYNATORA	16,24
0.07.	ANEKS GABINETU	4,12
0.08.	MAGAZYN SPRZĘTU SPORTOWEGO	4,10
0.09.	KORYTARZ	9,00
0.10.	GABINET ZABIEGOWY	27,59
0.11.	POM. SOCJALNE PERSONELU	15,36
0.12.	SCHODY- KOMUNIKACJA	3,46
0.13.	WC PRACOWNIKÓW	1,50
0.14.	DYŻURKA PIELĘGNIARSKA	26,62
0.15.	JADALNIA	55,49
0.16.	KREDENS- WYDAWALNIA POSIŁKÓW	13,79
0.17.	ZMYWALNIA NACZYŃ STOŁOWYCH	5,59
0.18.	KORYTARZ	26,55
0.19.	POKÓJ	27,38
0.20.	ŁAZIENKA	4,20
0.21.	POKÓJ	27,40
0.22.	ŁAZIENKA (dla niepełnosprawnych)	8,96
0.23.	POKÓJ	28,66
0.24.	ŁAZIENKA ZE SCHOWKIEM	6,15
0.25.	PRZEDSIONEK	2,58
0.26.	POKÓJ	8,20
0.27.	ŁAZIENKA	2,70
0.28.	KLATKA SCHODOWA - KOMUNIKACJA	15,68
0.29.	KORYTARZ	2,53
0.30.	WC ODWIEDZAJĄCYCH	5,25
0.31.	MAGAZYN CZYSTEJ BIELIZNY	7,67
0.32.	SCHOWEK PORZĄDKOWY	1,57
0.33.	SCHODY DO PIWNICY	1,61
	OGÓŁEM POW. NETTO	**571,98**

OZNACZENIA :

- INSTALACJA KAN. SANIT. PROWADZONA POD STROPEM
- K1/110 - K6/110 - PIONY KAN. SANIT. ZAKOŃCZONE NA DACHU WYWIEWKAMI DN 110
- Kz1/110 - Kz4/110 - PIONY KAN. SANIT. ZAKOŃCZONE ZAWORAMI NAP. DN 110
- Kz1/75 - Kz5/75 - PIONY KAN. SANIT. ZAKOŃCZONE ZAWORAMI NAP. DN 75
- Kz1/50 - Kz3/50 - PIONY KAN. SANIT. ZAKOŃCZONONE ZAWORAMI DN 50
- INSTALACJA WODY ZIMNEJ PROWADZONA POD STROPEM
- INSTALACJA WODY CIEPŁEJ PROWADZONA POD STROPEM
- INSTALACJA CYRKULACJI PROWADZONA POD STROPEM
- INSTALACJA WODY ZIMNEJ PROWADZONA NAD POSADZKĄ
- INSTALACJA WODY CIEPŁEJ PROWADZONA NAD POSADZKĄ
- INSTALACJA P.POŻ.
- HP1 - PION P.POŻ.
- W1 - W11 - PIONY WODNE

JEDNOSTKA PROJEKTOWA/ADRES:
"KAŹMIERCZAK, SAMOLEWSKA ARCHITEKCI" S.C.
64-100 LESZNO
ul. Berwińskich 8/1
telefon:
65 520 20 47

INWESTOR/ADRES :
WOJEWÓDZKI SZPITAL NEUROPSYCHIATRYCZNY
im.Oskara Bielawskiego w Kościanie
Pl. Paderewskiego 1a
64- 000 KOŚCIAN

PROJEKTANT :
mgr inż. Jadwiga Wałoszek | upr. nr 933/87/Lo

SPRAWDZAJĄCY :
mgr inż. Dariusz Wałoszek | upr. nr 145/DOŚ/13

TEMAT PROJEKTU :
ODTWORZENIE I ZMIANA FUNKCJONALNA WNĘTRZA BUDYNKU PAŁACU W WONIEŚCIU

ADRES :
Wonieść, 48, 64-035 Wonieść, gm. Śmigiel

NR EWIDENCYJNY DZIAŁEK :
225/12

PRZEDMIOT RYSUNKU :
RZUT PARTERU :
INSTALACJE WOD.-KAN.

NR RYS. 2

SKALA 1:100

DATA OPRACOWANIA:03.05.2014