


BLACHA CYNKOWO-TYTANOWA NA PŁASKI RĄBEK
PŁYTA OSB 22 mm
KROKIEW ISTNIEJĄCE
WEŁNA MINERALNA 15 cm
FOLIA PE
PŁYTY GK 1x12,5
PUSTKA
PODEST DREWNIANY - DESKI/OSB
WEŁNA MINERALNA 30 cm
FOLIA PE
ISTN. BELKI STROPOWE
PŁYTY GK 2x12,5 mm

DACHÓWKA KARPIÓWKA
PODWÓJNIE
ŁĄTY 4/5
KONTRŁĄTY 4/5
PAPA NA PEŁNYM DESKOWANIU
KROKIEW ISTNIEJĄCE
WEŁNA MINERALNA 15
FOLIA PE
PŁYTY GK 1x12,5 mm

ŚWIETLIKI TUNELOWE ϕ 35 cm - 4 szt.
NP. VELUX TLR (dla dachu stromego - 1 szt.)
ORAZ VELUX TCR (dla dachu płaskiego - 3 szt.)
Z TUNELAMI ELASTYCZNYMI,
Z ZESTAWEM ELEKTR.ZTL014
W OBUDOWIE Z PŁYT
GKF 2x12,5mm O ODP. OGN. EI 60
LOKALIZACJĘ DOSTOSOWAĆ DO
KONSTRUKCJI STROPU POŚREDNIEGO
I WIEŻBY DACHOWEJ

BLACHA CYNKOWO-TYTANOWA NA PŁASKI RĄBEK
PŁYTA OSB 22 mm
KROKIEW 8/16
WEŁNA MINERALNA 40 cm
FOLIA PE
PŁYTA ŻELBET.POZ. 5.1. gr. 12 cm
TYNK

UKŁAD WARSTW WG PRZYKŁADOWEJ
TECHNOLOGII BAUDER
PAPA NAWIERZCHNIOWA BauderKARAT
PAPA PODKŁADOWA BauderTEC KSA DUO
TERMOIZOLACJA BauderPIR FA ze
spadkiem i wyprofilowaniem koryta
PAROIZOLACJA BauderTHERM DS
ROZTWÓR GRUNTUJĄCY Burkolit V
WARSTWA WYRÓWN. BETON 2,0 cm
STROP WPS IN200 wypełnienie keramzyt
SUFIT PODWIESZONY GKB

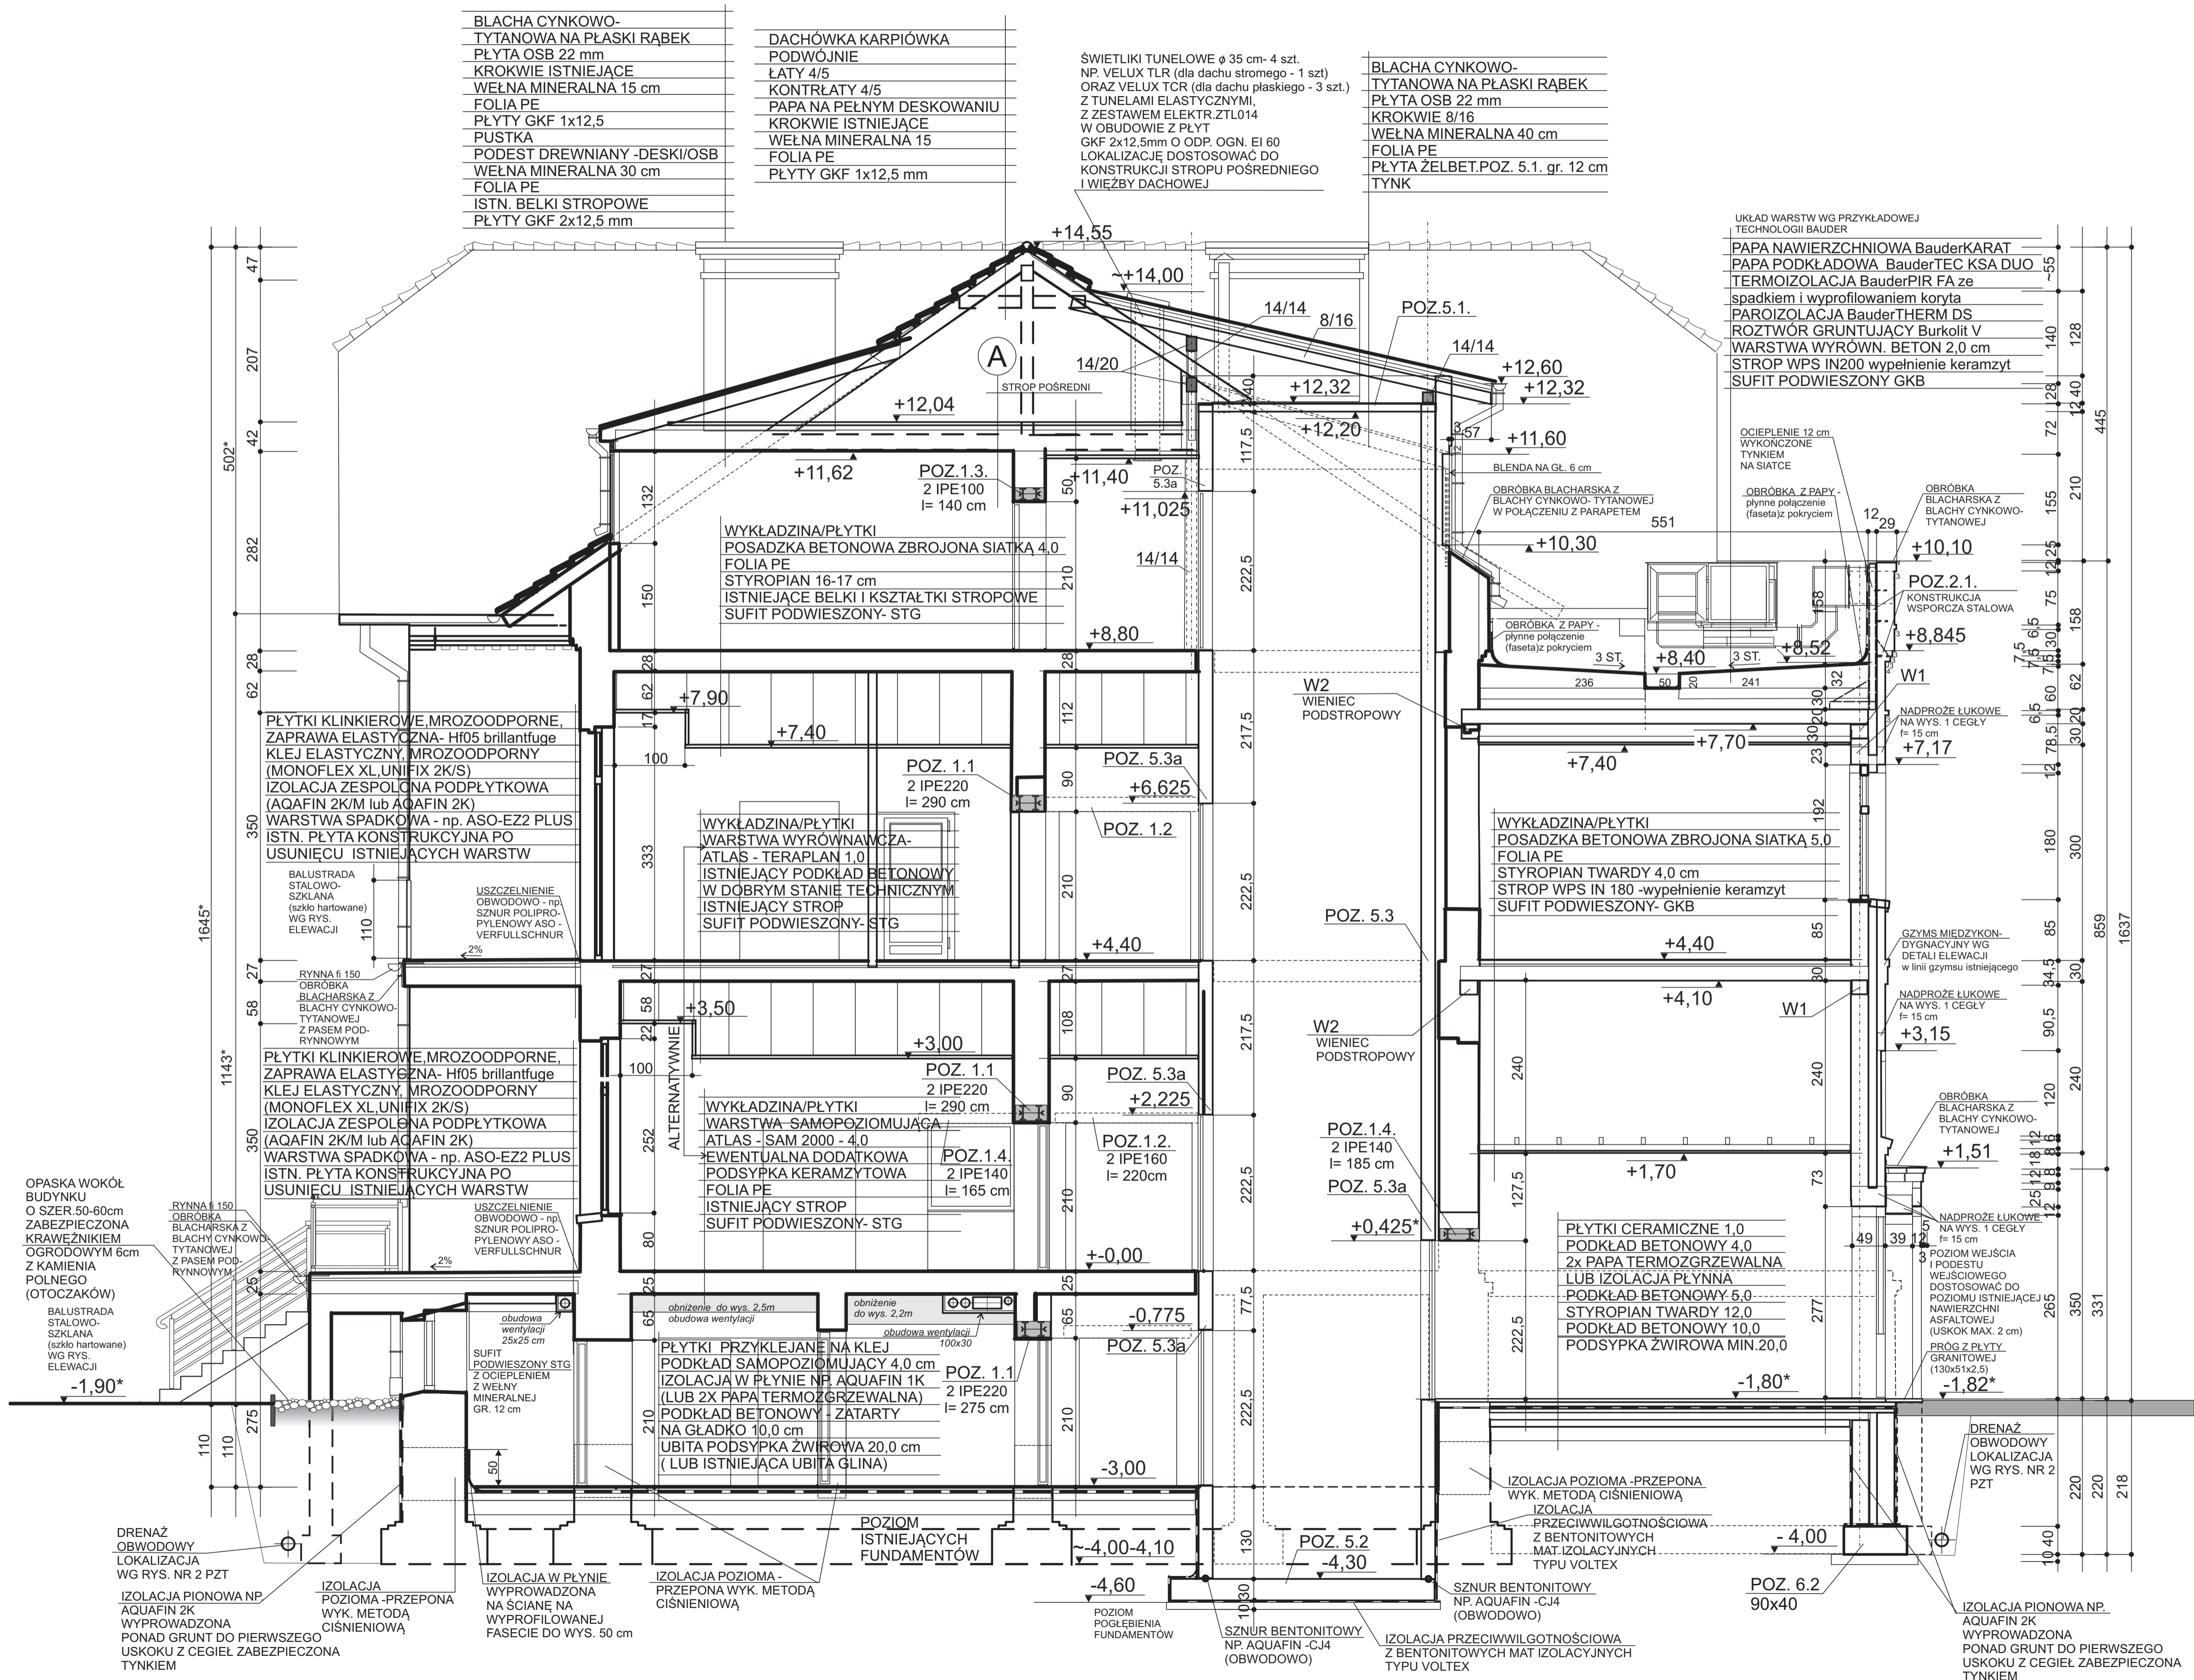

A
STROP POŚREDNI NAD PODDASZEM
DESKI 32mm-POMOST
ISTN. KLESZCZE (10/20)
WEŁNA MINERALNA 30 cm
RUSZT STALOWY 10 cm
FOLIA PE
PŁYTY GK 2x12,5

JEDNOSTKA PROJEKTOWA/ADRES:
"KAZIMIERCZAK, SAMOLEWSKA
ARCHITEKCI" S.C.
64-100 LESZNO
ul. Berwińskich 8/1
telefon:
65 520 20 47

INWESTOR/ADRES:
WOJEWÓDZKI SZPITAL
NEUROPSYCHIATRYCZNY
im. Oskara Bielawskiego W KOŚCIANIE
Pl. Paderewskiego 1a
64-000 KOŚCIAN

ARCHITECTURA
PROJEKTANTKI:
mgr inż. arch. Alina Samolewska
mgr inż. arch. Lidia Kazmierczak Ratajczak

SPRAWDZAJĄCY:
mgr inż. arch. Piotr Adamczewski

KONSTRUKCJA
PROJEKTANT:
mgr inż. Jarosław Raulinajtyś

SPRAWDZAJĄCY:
mgr inż. Tadeusz Cieślak

LEGENDA:
[Symbol] ŚCIANY ISTNIEJĄCE
[Symbol] ŚCIANY PROJEKTOWANE
[Symbol] ŚCIANY DO ROZBIORKI

TEMAT PROJEKTU:
PRZEBUDOWA WRAZ Z ROZBUDOWĄ
I ZAGOSPODAROWANIEM TERENU
ODDZIAŁU PSYCHIATRYCZNEGO
WILLA NR 1

ADRES:
64-000 Kościan,
Pl. Paderewskiego 1a

NR EWIDENCYJNY DZIAŁEK: 1894/16
PRZEDMIOT RYSUNKU: PRZEKRÓJ B-B
NR RYS.: A12
SKALA: 1:50
DATA OPRACOWANIA: 12/2014-02/2015
STR.NR