


pozycja	Profil	Materiał	Liczba	Długość (mm)	Masa
p1	RK 150x150x8	STAL	4	2200	77,22
p2	RK 150x150x8	STAL	2	14101	494,95
p3	RK 150x150x8	STAL	2	14288	501,49
p4	RP 150x100x6	STAL	1	194	4,29
p5	RP 150x100x6	STAL	1	194	4,29
p6	RP 150x100x6	STAL	1	504	6,72
p7	RP 150x100x6	STAL	1	1114	11,14
p8	RP 150x100x6	STAL	2	1030	22,76
p9	RP 150x100x6	STAL	8	1030	22,76
p10	RP 150x100x6	STAL	8	1030	22,76
p11	RP 150x100x6	STAL	2	1080	23,87
p12	RP 150x100x6	STAL	8	1080	23,87
p13	RP 150x100x6	STAL	2	1090	24,09
p14	RP 150x100x6	STAL	8	1090	24,09
p15	RP 150x100x6	STAL	1	2200	48,62
p16	RP 150x100x6	STAL	1	2500	55,25
p17	RP 150x100x6	STAL	1	4626	102,24
p18	RP 150x100x6	STAL	1	4626	102,24
p19	RP 150x100x6	STAL	1	11728	259,18
p20	RP 150x100x6	STAL	2	14161	312,95
p21	RP 150x100x6	STAL	2	14222	323,34
p22	RP 100x100x5	STAL	1	2200	32,34
p23	RP 100x100x5	STAL	2	2200	64,68
p24	RP 80x80x5	STAL	2	500	11,60
p25	RP 80x80x5	STAL	2	800	18,56
p26	RP 80x80x5	STAL	10	1030	11,95
p27	RP 80x80x5	STAL	10	1080	12,53
p28	RP 80x80x5	STAL	10	1090	12,64
p29	RP 80x80x5	STAL	1	1380	16,01
p30	RP 80x80x5	STAL	4	2200	25,52
p31	RP 80x80x5	STAL	6	2285	26,51
p32	RP 80x80x5	STAL	2	2525	29,29
Masa łączna elementów (kg)					5877,18
Dodatek na spoiny (kg)					117,54
Masa całkowita (kg)					5994,72

UWAGA:
 1. Gatunki materiałów podstawowych dobrane wg PN-EN 10025. Materiał opisany jako "STAL" oznacza stal zwykłą S235JR (S135X)
 2. Tolerancja wymiarów linowych i kątowych w klasie B, wg PN-EN ISO 13920 dla konstrukcji spawanych

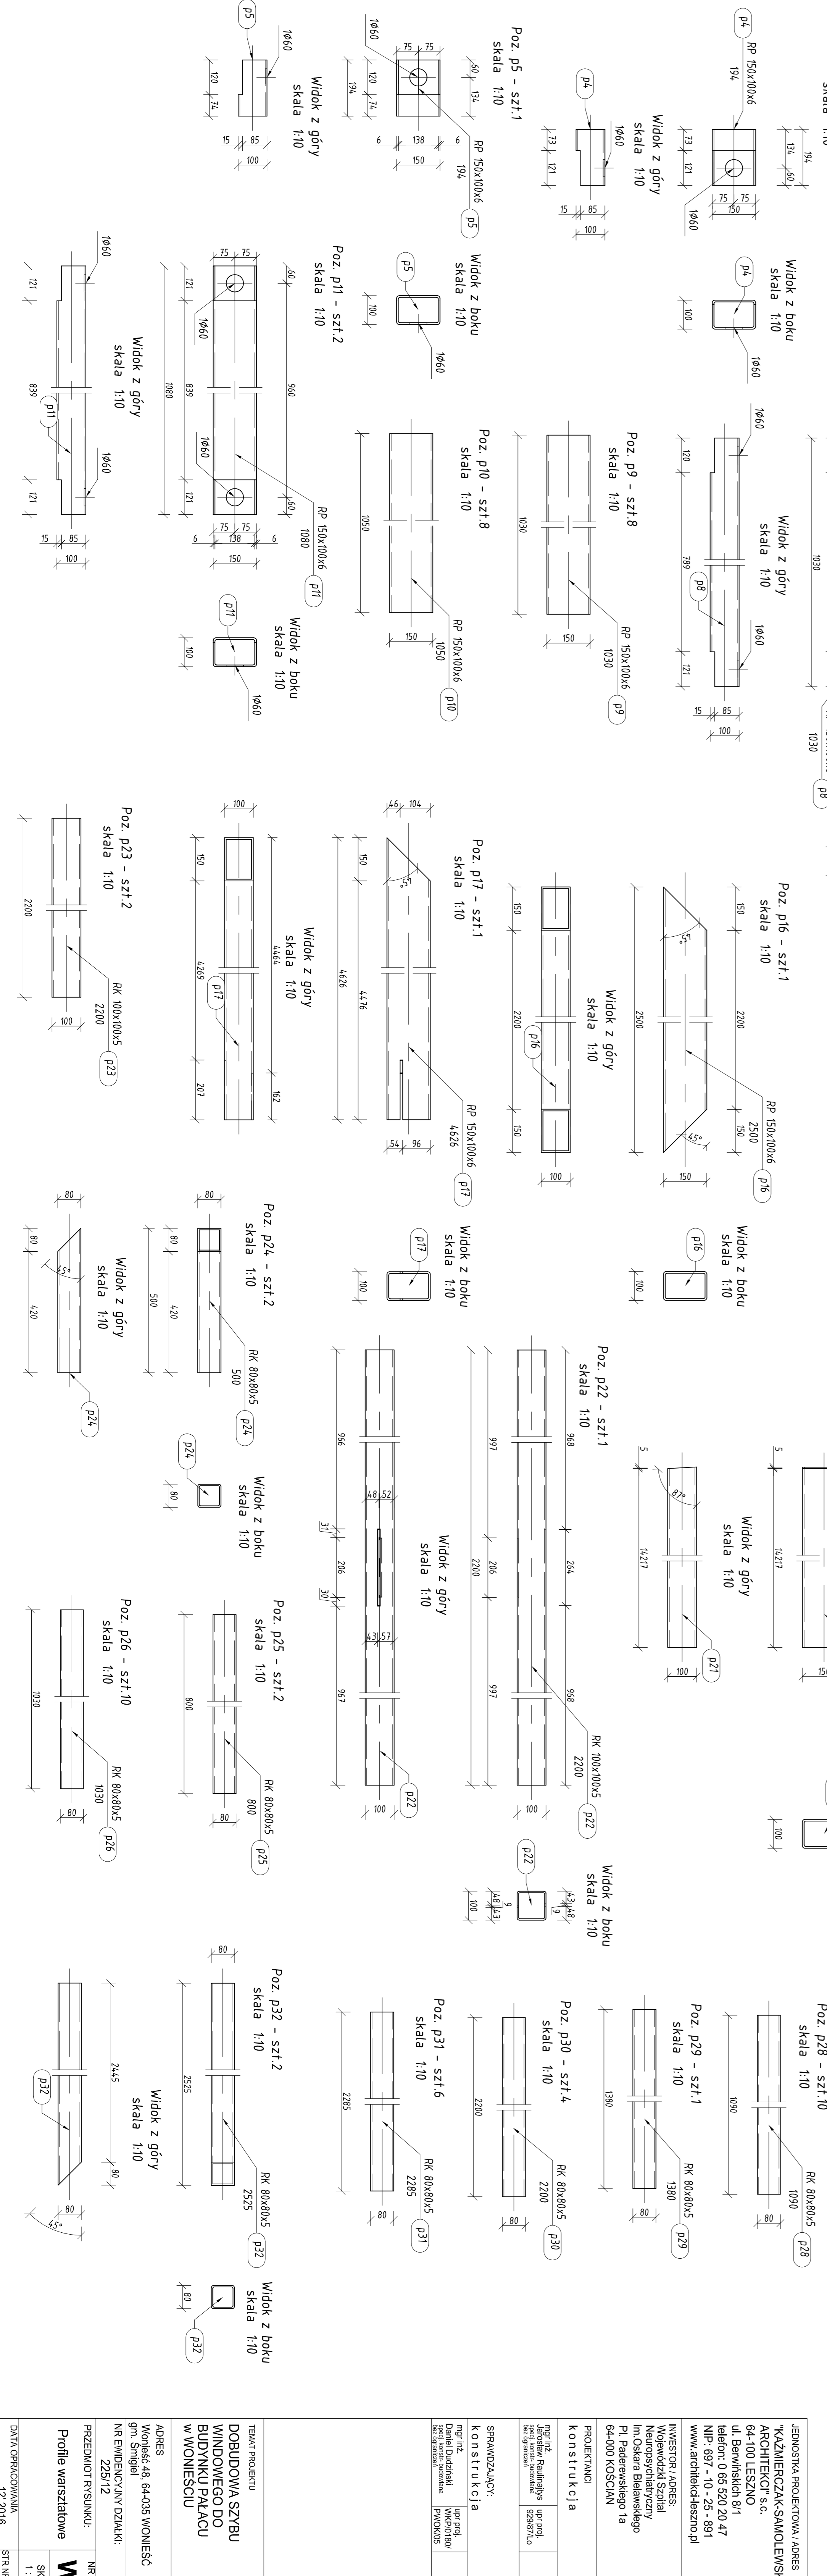



PROJEKTANT / KONSULTACJA:
 SPRAWDZAJĄCY:
 mgr inż. Daniel Duchnicki / upr. proj. 12583/10
 mgr inż. Włodzisław Pukowicz / upr. proj. 12583/10

TEMAT PROJEKTU:



PRZEDMIOT RYSUNKU:
 Profile warsztatowe

NR RYS:
 SKALA 1:10

DATA OBRACOWANIA:
 12/2016

STR. NR